
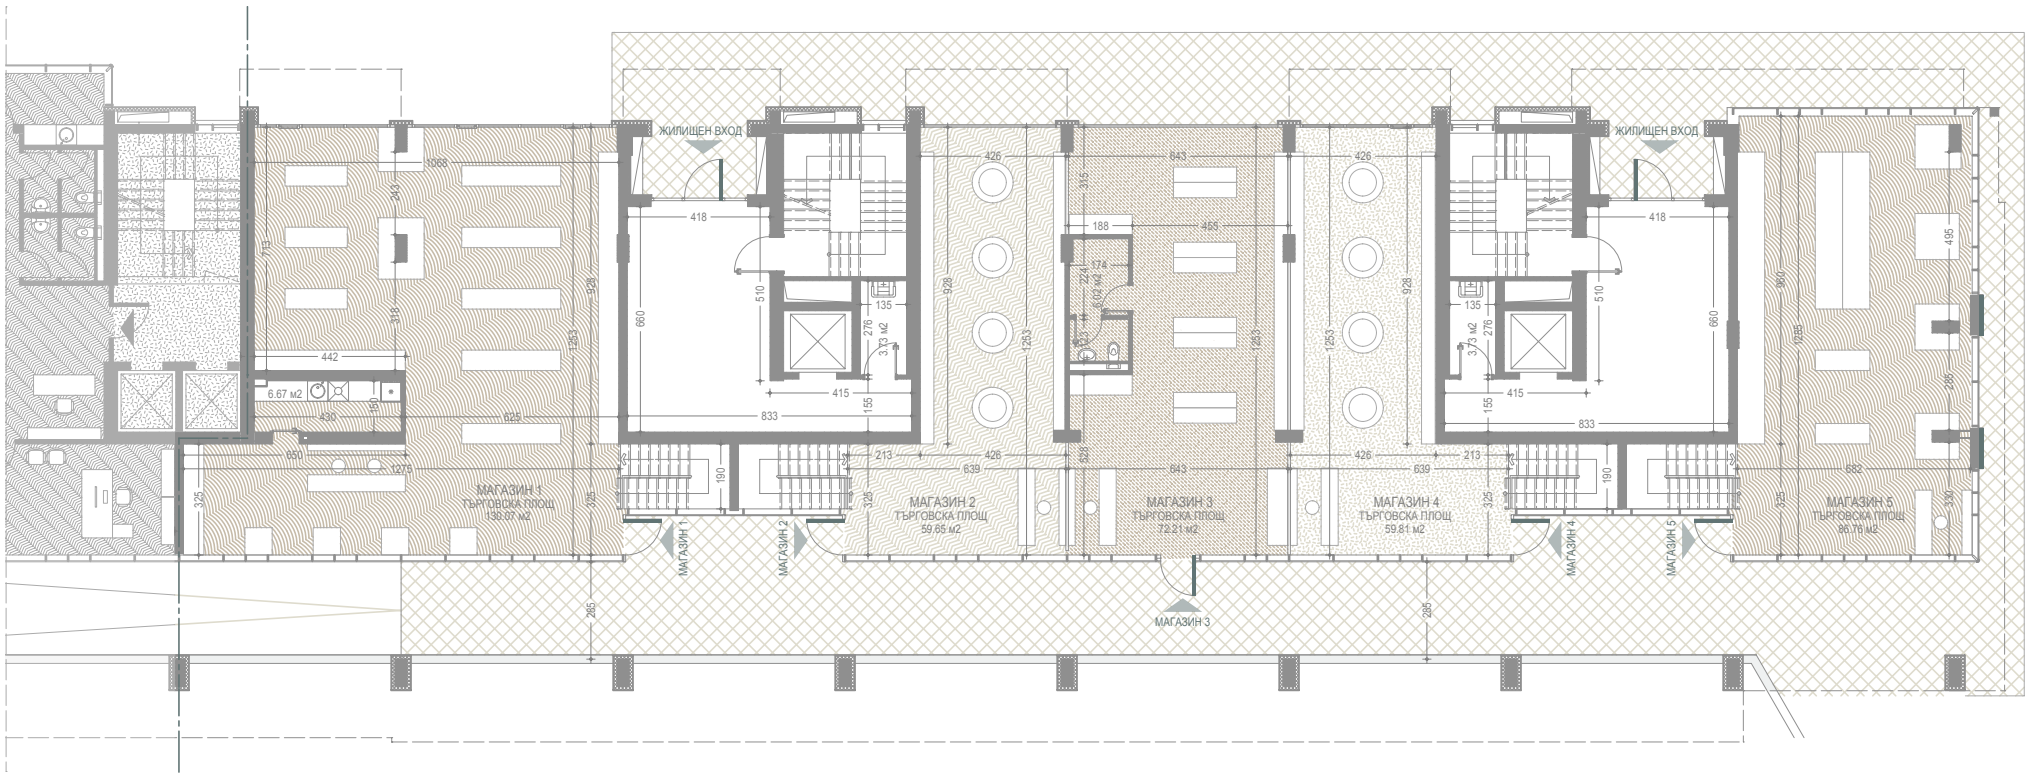


РАЗПРЕДЕЛЕНИЕ КОТА ±0.00 - МАГАЗИНИ

М 1:150

СГРАДА СЪС СМЕСЕНО ПРЕДНАЗНАЧЕНИЕ С ЖИЛИЩА, МАГАЗИНИ, ОФИСИ
и подземен паркинг в УПИ II 3342, 3536 от кв. 20, м. "Малинова долина", гр. София

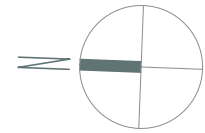

ОФИСИ НА КОТА +0.70

МАГАЗИНИ НА КОТА ±0.00

МАГАЗИН 1

КОТА ±0.00	156.42 м2
КОТА - 2.70	57.53 м2

МАГАЗИН 2

КОТА ±0.00	72.40 м2
КОТА - 2.70	57.27 м2

МАГАЗИН 3

КОТА ±0.00	84.05 м2
------------	----------

МАГАЗИН 4

КОТА ±0.00	72.40 м2
КОТА - 2.70	57.27 м2

МАГАЗИН 5

КОТА ±0.00	104.41 м2
КОТА - 2.70	57.80 м2