


ул. "Васил Петлешков"

ВХОД

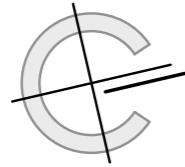


# ЕТАЖ 1

К+0.00						
Вход	Тип	Брой спални	Етаж	Застроена площ кв.м.	О.Ч. кв.м.	Общо кв.м.
А	Магазин М1	1	1-ви ет.	58,02	10,03	68,05
А	Магазин М2	2	1-ви ет.	63,11	10,91	74,02
А	Апартамент А1	студио	1-ви ет.	33,18	5,49	38,67
ГАРАЖИ И ПАРКОМЕСТА К+0.00						
Вход	Тип		Етаж	Застроена площ кв.м.	О.Ч. кв.м.	Общо кв.м.
А	Гараж 1		1-ви ет.	25,12	4,43	29,55
А	Гараж 2		1-ви ет.	24,99	4,40	29,39
Б	Гараж 3		1-ви ет.	22,54	18,49	41,03
Б	Гараж 4		1-ви ет.	28,07	23,03	51,10
Б	Гараж 5		1-ви ет.	22,75	18,67	41,42
Б	Гараж 6		1-ви ет.	22,61	18,55	41,16
Б	Гараж 7		1-ви ет.	19,30	15,84	35,14
Б	Гараж 8		1-ви ет.	19,99	16,40	36,39
Б	Паркомясто 1		1-ви ет.	12,50	10,26	22,76
Б	Паркомясто 2		1-ви ет.	12,50	10,26	22,76
-	Надземно паркомясто 3		1-ви ет.	12,50	0	12,50
-	Надземно паркомясто 4		1-ви ет.	12,50	0	12,50
-	Надземно паркомясто 5		1-ви ет.	12,50	0	12,50
-	Надземно паркомясто 6		1-ви ет.	12,50	0	12,50
-	Надземно паркомясто 9		1-ви ет.	12,50	0	12,50
А	Паркомясто 10		1-ви ет.	12,50	10,26	22,76
А	Паркомясто 11		1-ви ет.	12,50	10,26	22,76

ВХОД ПАРКИНГ, СУТЕРЕН -1, СУТЕРЕН -2

# ул. "Васил Петлешков"



*Arch residence*

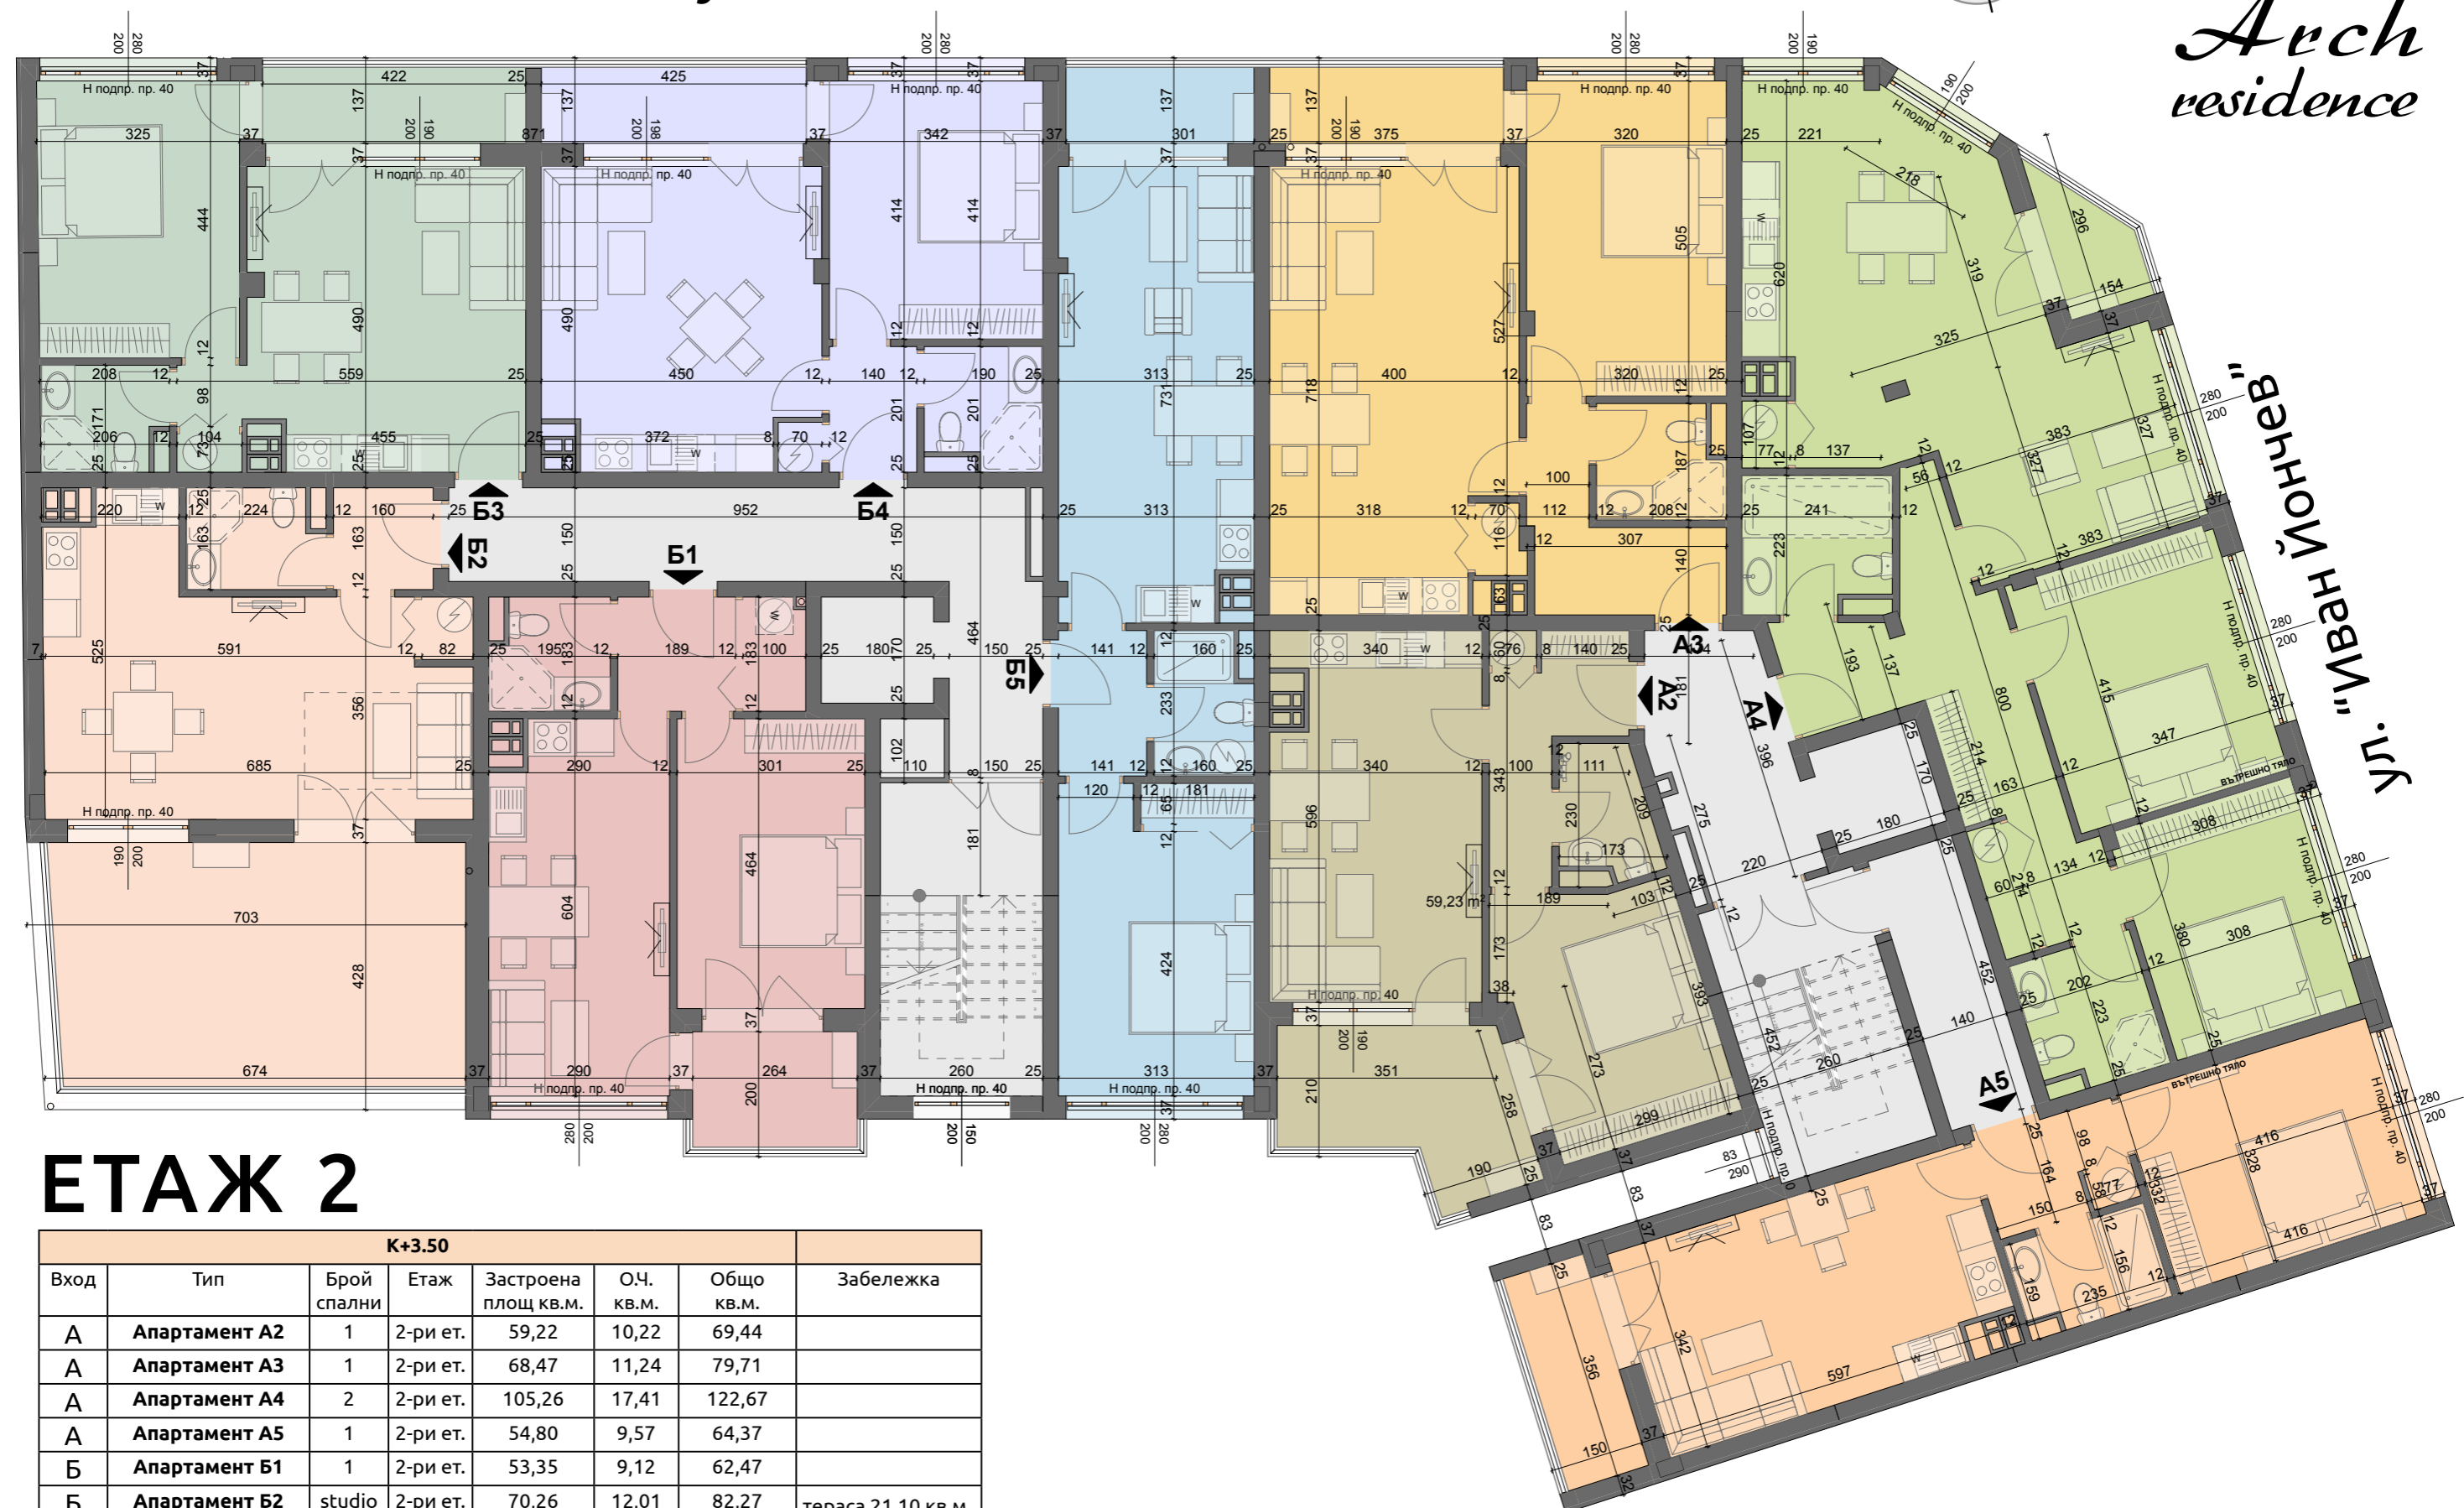

## ЕТАЖ 2

K+3.50							
Вход	Тип	Брой спални	Етаж	Застроена площ кв.м.	О.Ч. кв.м.	Общо кв.м.	Забележка
A	Апартамент A2	1	2-ри ет.	59,22	10,22	69,44	
A	Апартамент A3	1	2-ри ет.	68,47	11,24	79,71	
A	Апартамент A4	2	2-ри ет.	105,26	17,41	122,67	
A	Апартамент A5	1	2-ри ет.	54,80	9,57	64,37	
B	Апартамент B1	1	2-ри ет.	53,35	9,12	62,47	
B	Апартамент B2	studio	2-ри ет.	70,26	12,01	82,27	тераса 21.10 кв.м.
B	Апартамент B3	1	2-ри ет.	54,69	8,98	63,67	
B	Апартамент B4	1	2-ри ет.	56,10	9,21	65,31	
B	Апартамент B5	1	2-ри ет.	57,51	9,64	67,15	

# ул. "Васил Петleshков"

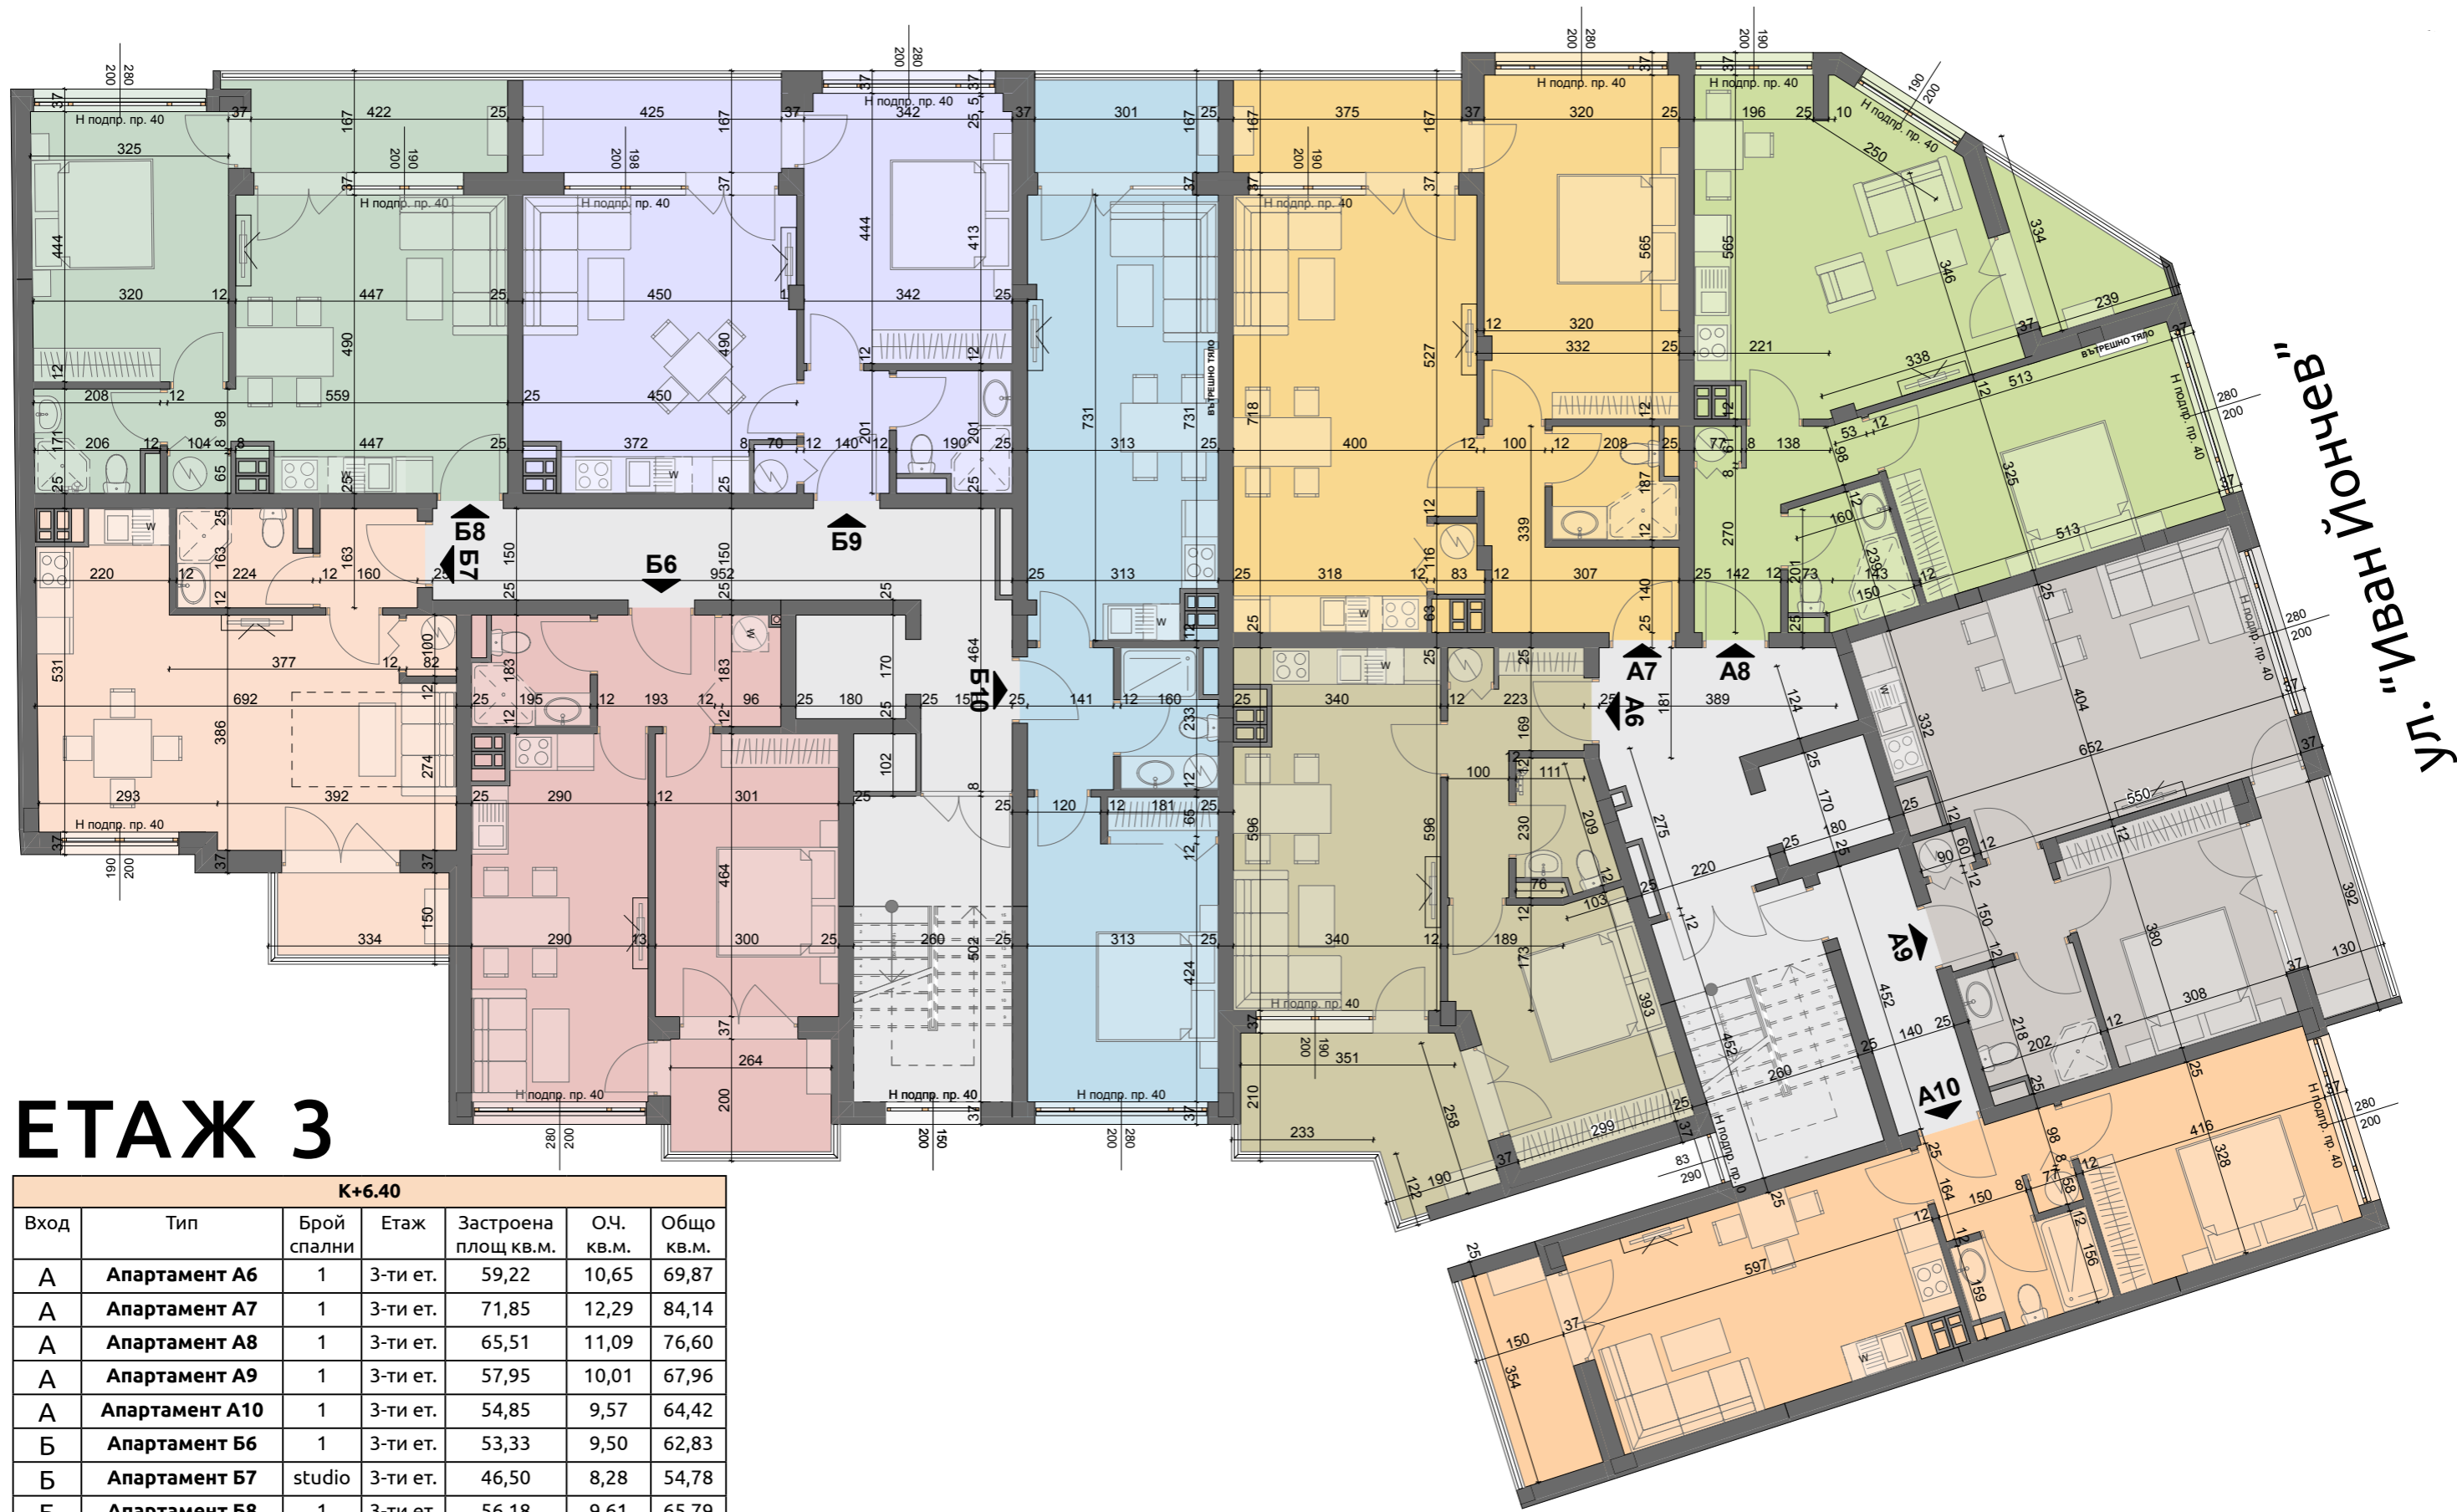
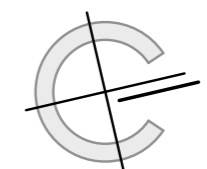


ул. "ИВАН ЙОНЧЕВ"

## ЕТАЖ 3

К+6.40						
Вход	Тип	Брой спални	Етаж	Застроена площ кв.м.	О.Ч. кв.м.	Общо кв.м.
А	Апартамент А6	1	3-ти ет.	59,22	10,65	69,87
А	Апартамент А7	1	3-ти ет.	71,85	12,29	84,14
А	Апартамент А8	1	3-ти ет.	65,51	11,09	76,60
А	Апартамент А9	1	3-ти ет.	57,95	10,01	67,96
А	Апартамент А10	1	3-ти ет.	54,85	9,57	64,42
Б	Апартамент Б6	1	3-ти ет.	53,33	9,50	62,83
Б	Апартамент Б7	studio	3-ти ет.	46,50	8,28	54,78
Б	Апартамент Б8	1	3-ти ет.	56,18	9,61	65,79
Б	Апартамент Б9	1	3-ти ет.	58,61	10,03	68,64
Б	Апартамент Б10	1	3-ти ет.	58,51	10,21	68,72



# ул. "Васил Петлешков"

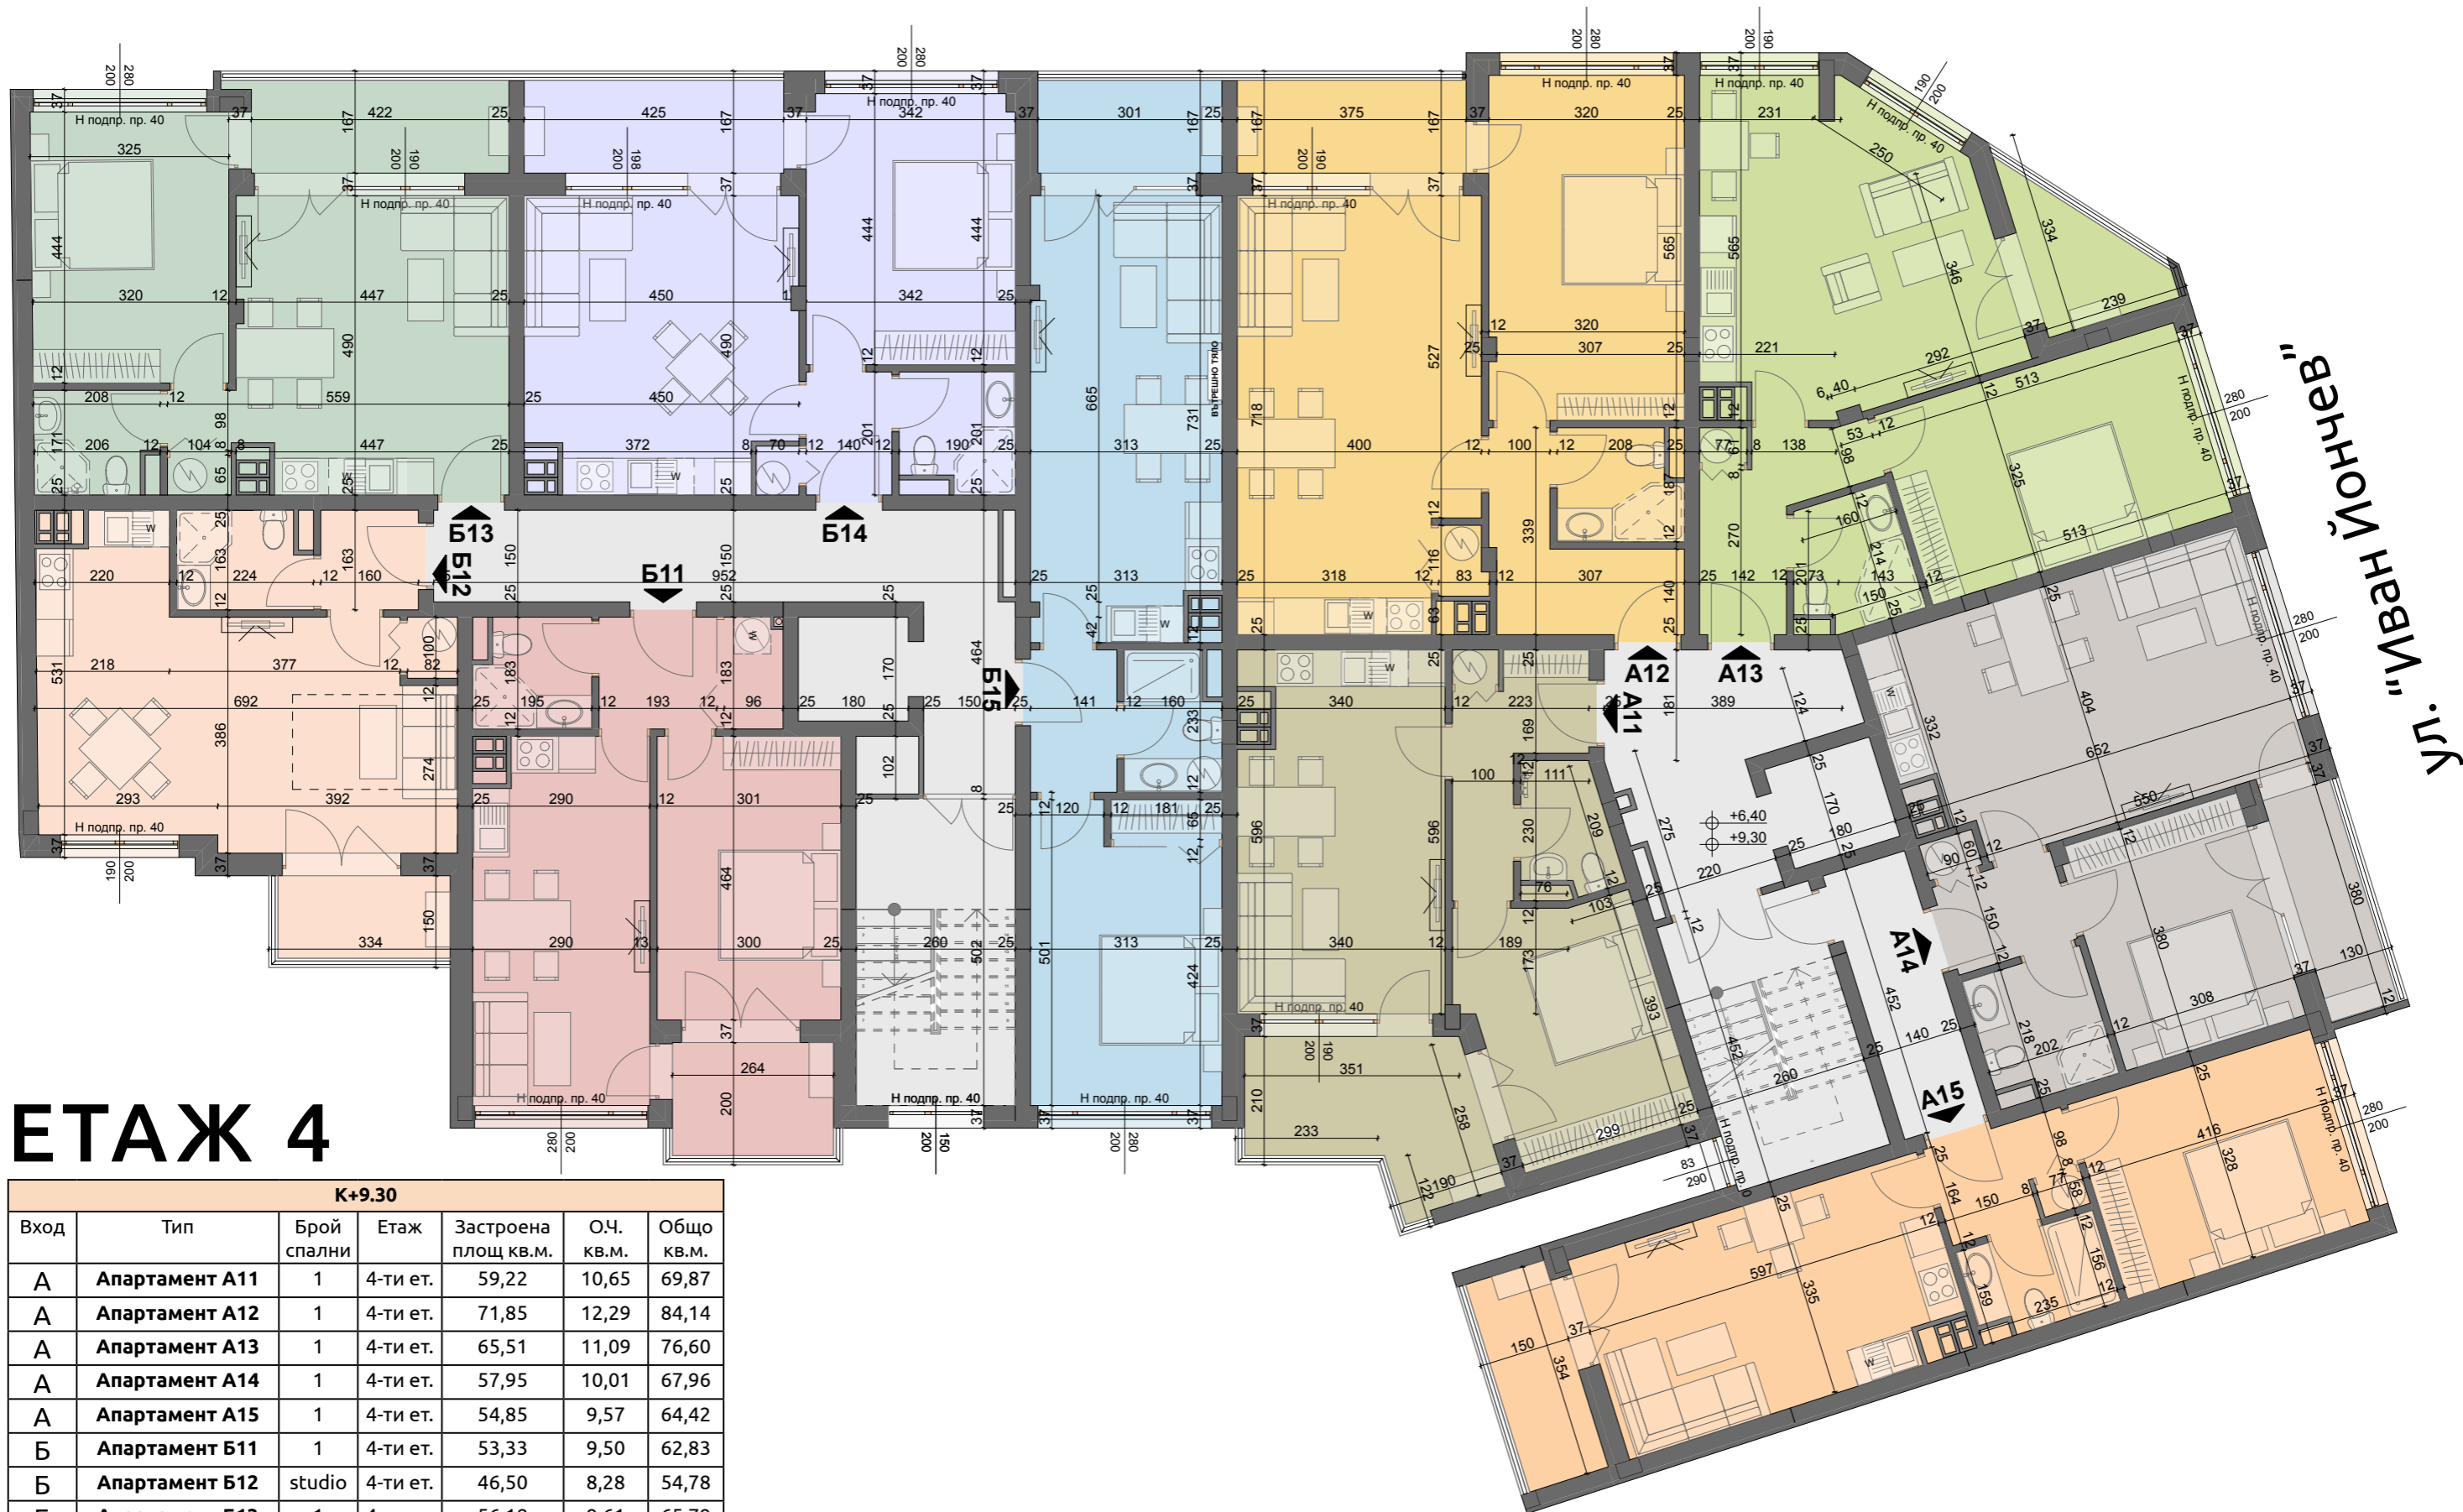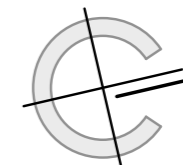

## ЕТАЖ 4

К+9.30						
Вход	Тип	Брой спални	Етаж	Застроена площ кв.м.	О.Ч. кв.м.	Общо кв.м.
А	Апартамент А11	1	4-ти ет.	59,22	10,65	69,87
А	Апартамент А12	1	4-ти ет.	71,85	12,29	84,14
А	Апартамент А13	1	4-ти ет.	65,51	11,09	76,60
А	Апартамент А14	1	4-ти ет.	57,95	10,01	67,96
А	Апартамент А15	1	4-ти ет.	54,85	9,57	64,42
Б	Апартамент Б11	1	4-ти ет.	53,33	9,50	62,83
Б	Апартамент Б12	studio	4-ти ет.	46,50	8,28	54,78
Б	Апартамент Б13	1	4-ти ет.	56,18	9,61	65,79
Б	Апартамент Б14	1	4-ти ет.	58,61	10,03	68,64
Б	Апартамент Б15	1	4-ти ет.	58,51	10,21	68,72

# ул. "Васил Петleshков"

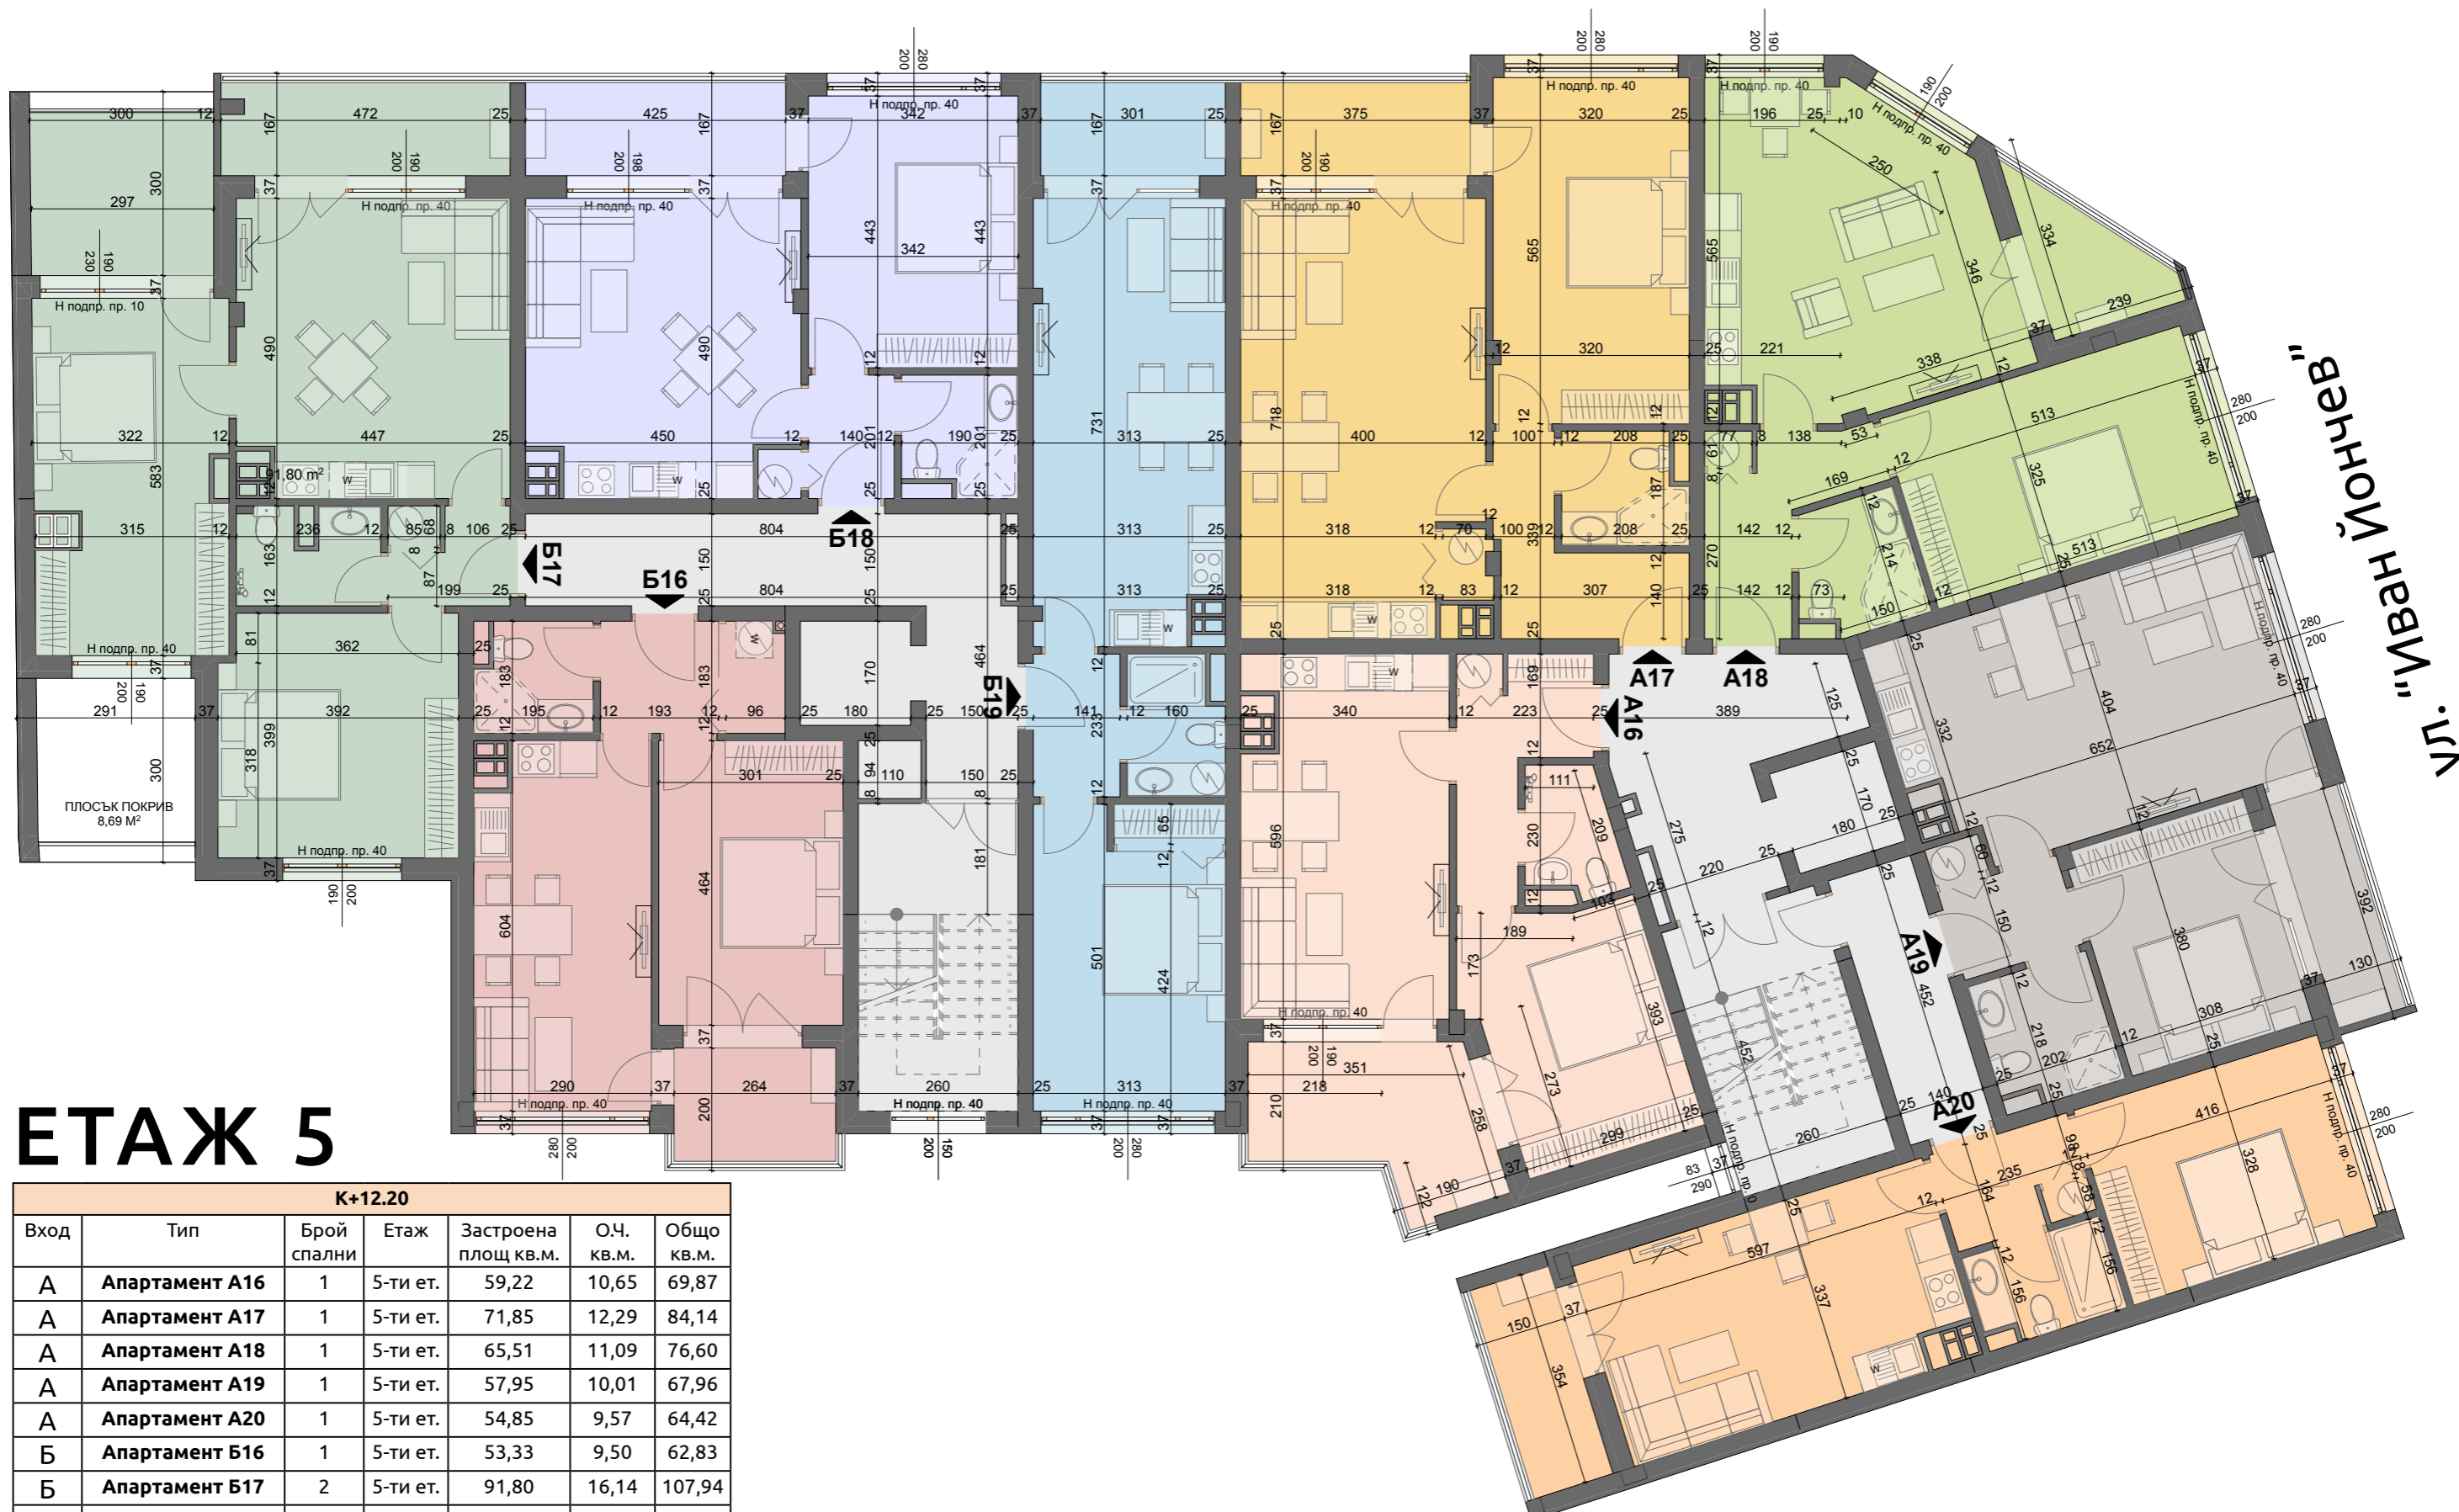
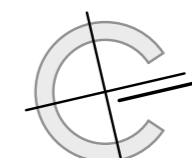


ул. "ИВАН ЙОНЧЕВ"

## ЕТАЖ 5

К+12.20						
Вход	Тип	Брой спални	Етаж	Застроена площ кв.м.	О.Ч. кв.м.	Общо кв.м.
А	Апартамент А16	1	5-ти ет.	59,22	10,65	69,87
А	Апартамент А17	1	5-ти ет.	71,85	12,29	84,14
А	Апартамент А18	1	5-ти ет.	65,51	11,09	76,60
А	Апартамент А19	1	5-ти ет.	57,95	10,01	67,96
А	Апартамент А20	1	5-ти ет.	54,85	9,57	64,42
Б	Апартамент Б16	1	5-ти ет.	53,33	9,50	62,83
Б	Апартамент Б17	2	5-ти ет.	91,80	16,14	107,94
Б	Апартамент Б18	1	5-ти ет.	58,61	10,03	68,64
Б	Апартамент Б19	1	5-ти ет.	58,51	10,21	68,72



# ул. "Васил Петлешков"

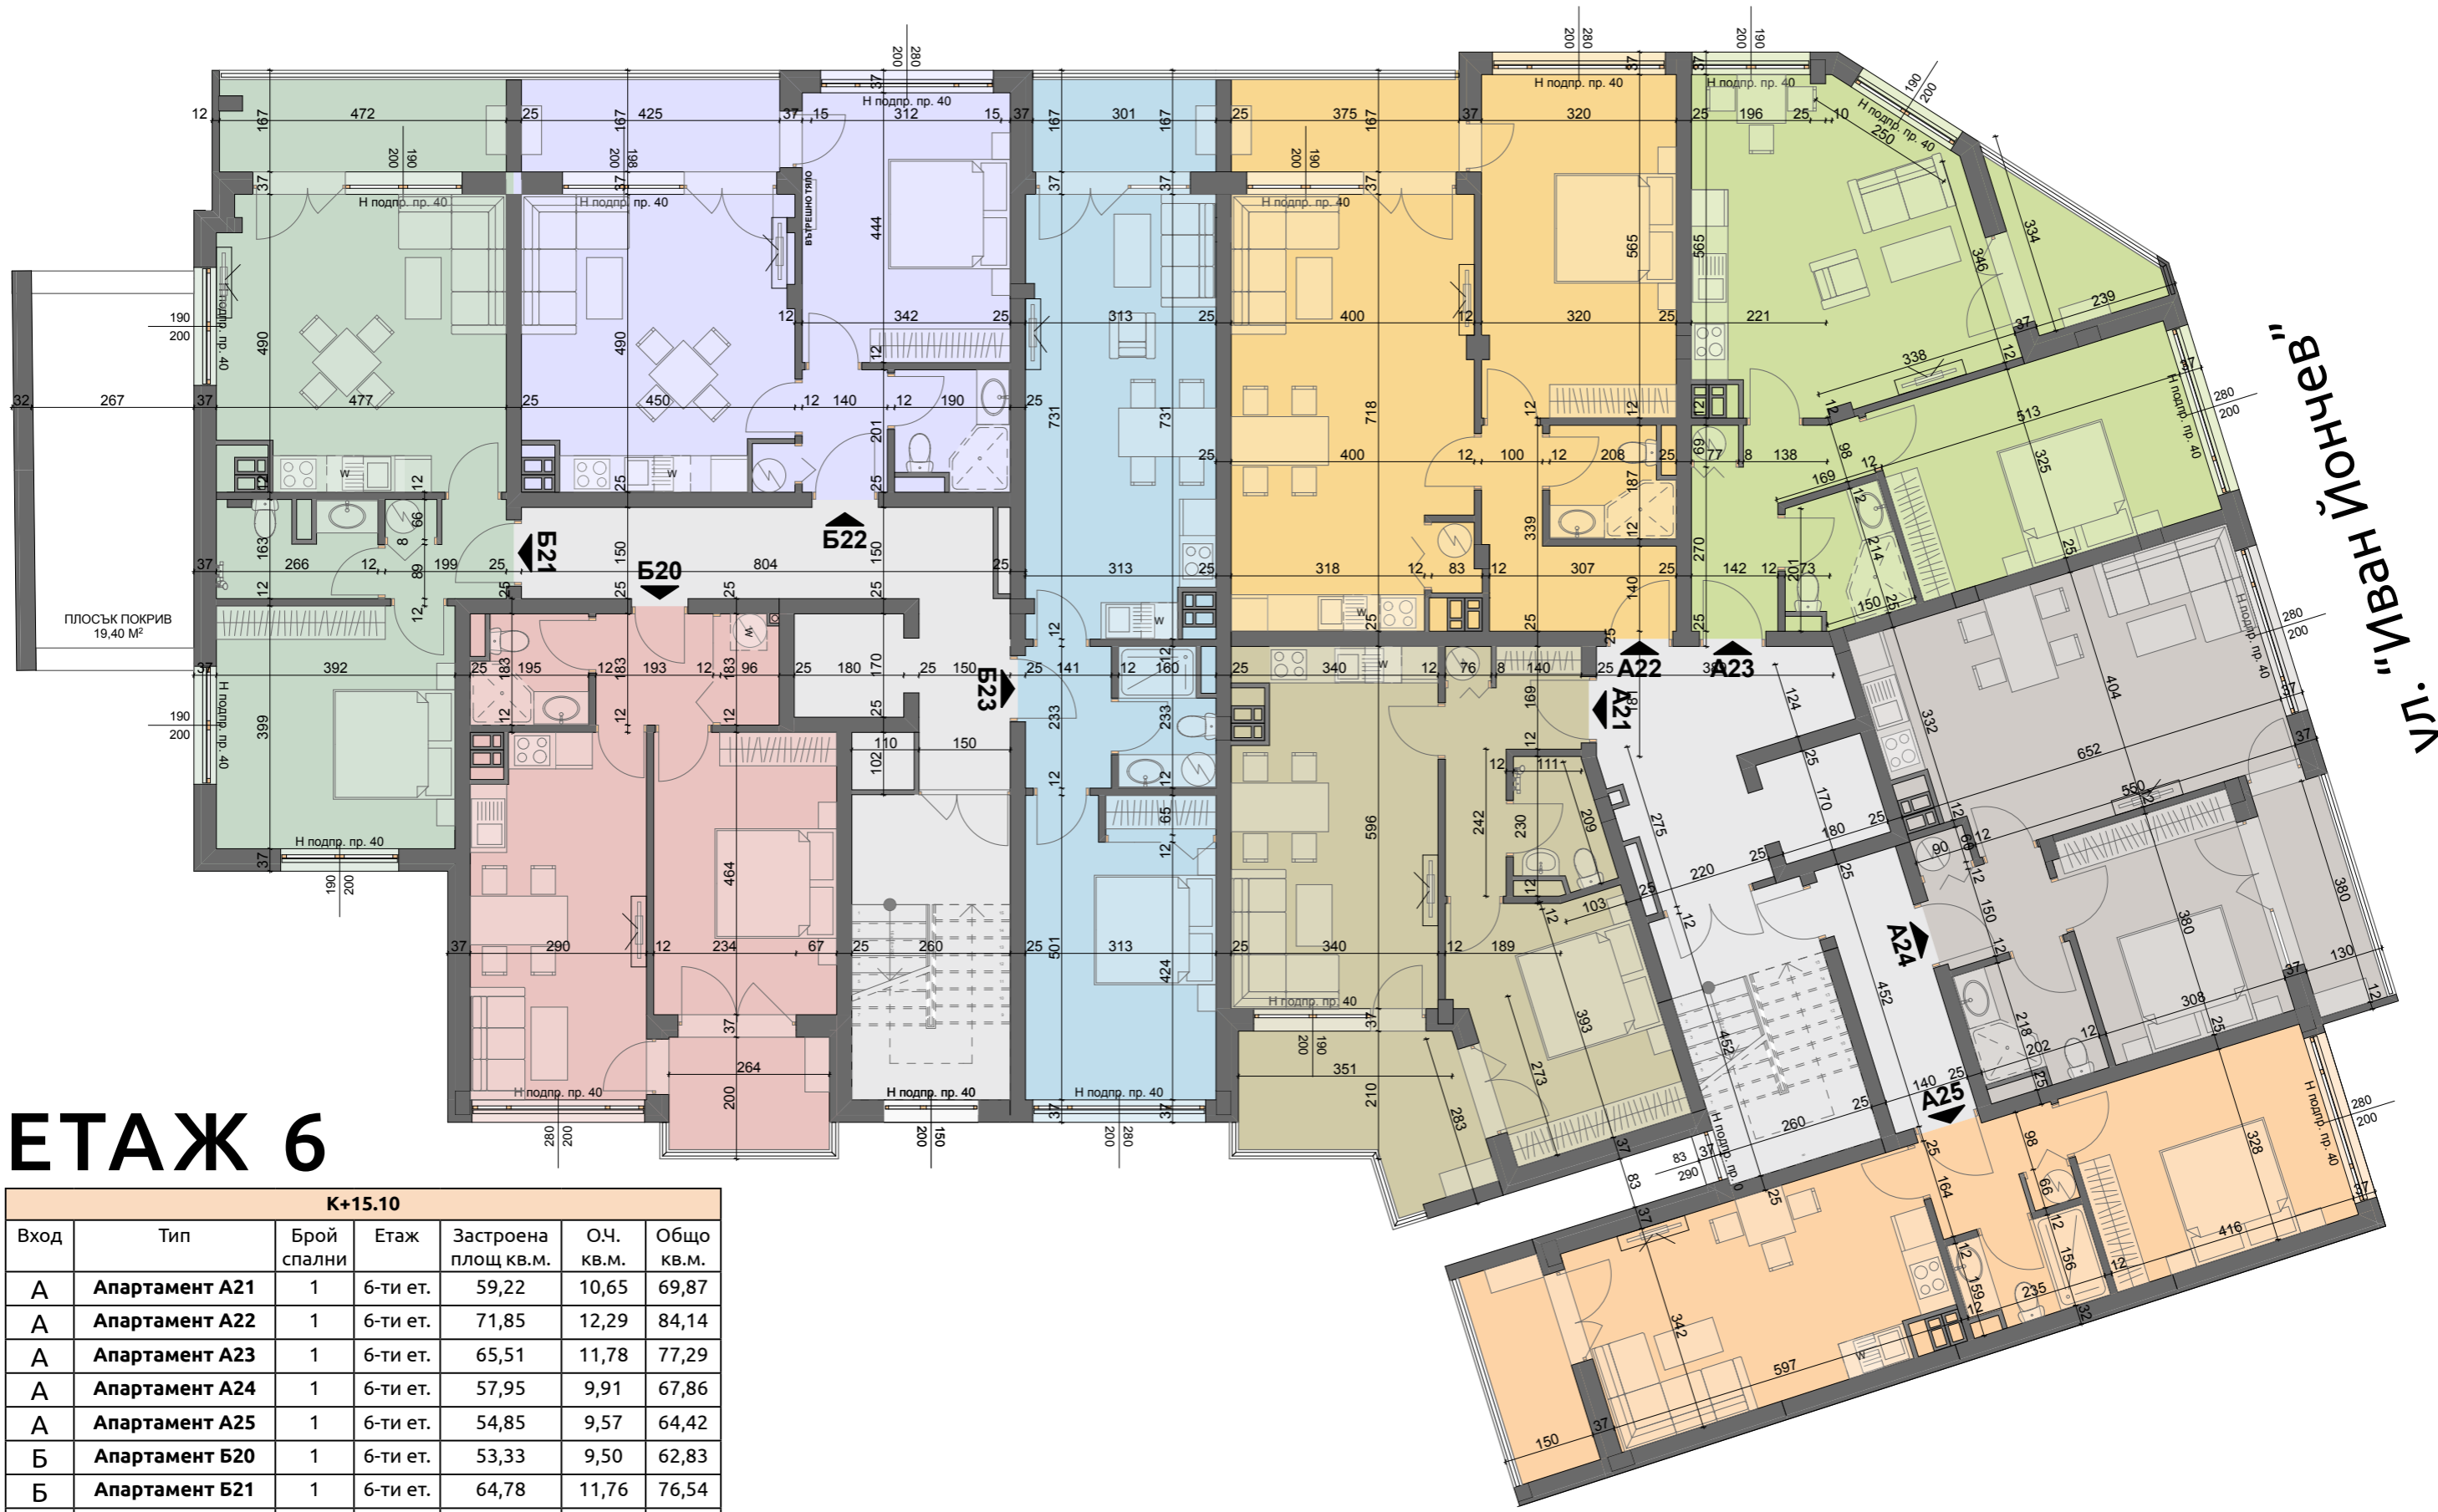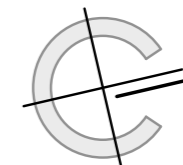

## ЕТАЖ 6

К+15.10						
Вход	Тип	Брой спални	Етаж	Застроена площ кв.м.	О.Ч. кв.м.	Общо кв.м.
Д	Апартамент А21	1	6-ти ет.	59,22	10,65	69,87
Д	Апартамент А22	1	6-ти ет.	71,85	12,29	84,14
Д	Апартамент А23	1	6-ти ет.	65,51	11,78	77,29
Д	Апартамент А24	1	6-ти ет.	57,95	9,91	67,86
Д	Апартамент А25	1	6-ти ет.	54,85	9,57	64,42
Б	Апартамент Б20	1	6-ти ет.	53,33	9,50	62,83
Б	Апартамент Б21	1	6-ти ет.	64,78	11,76	76,54
Б	Апартамент Б22	1	6-ти ет.	58,61	10,03	68,64
Б	Апартамент Б23	1	6-ти ет.	58,51	10,21	68,72

# ул. "Васил Петлешков"

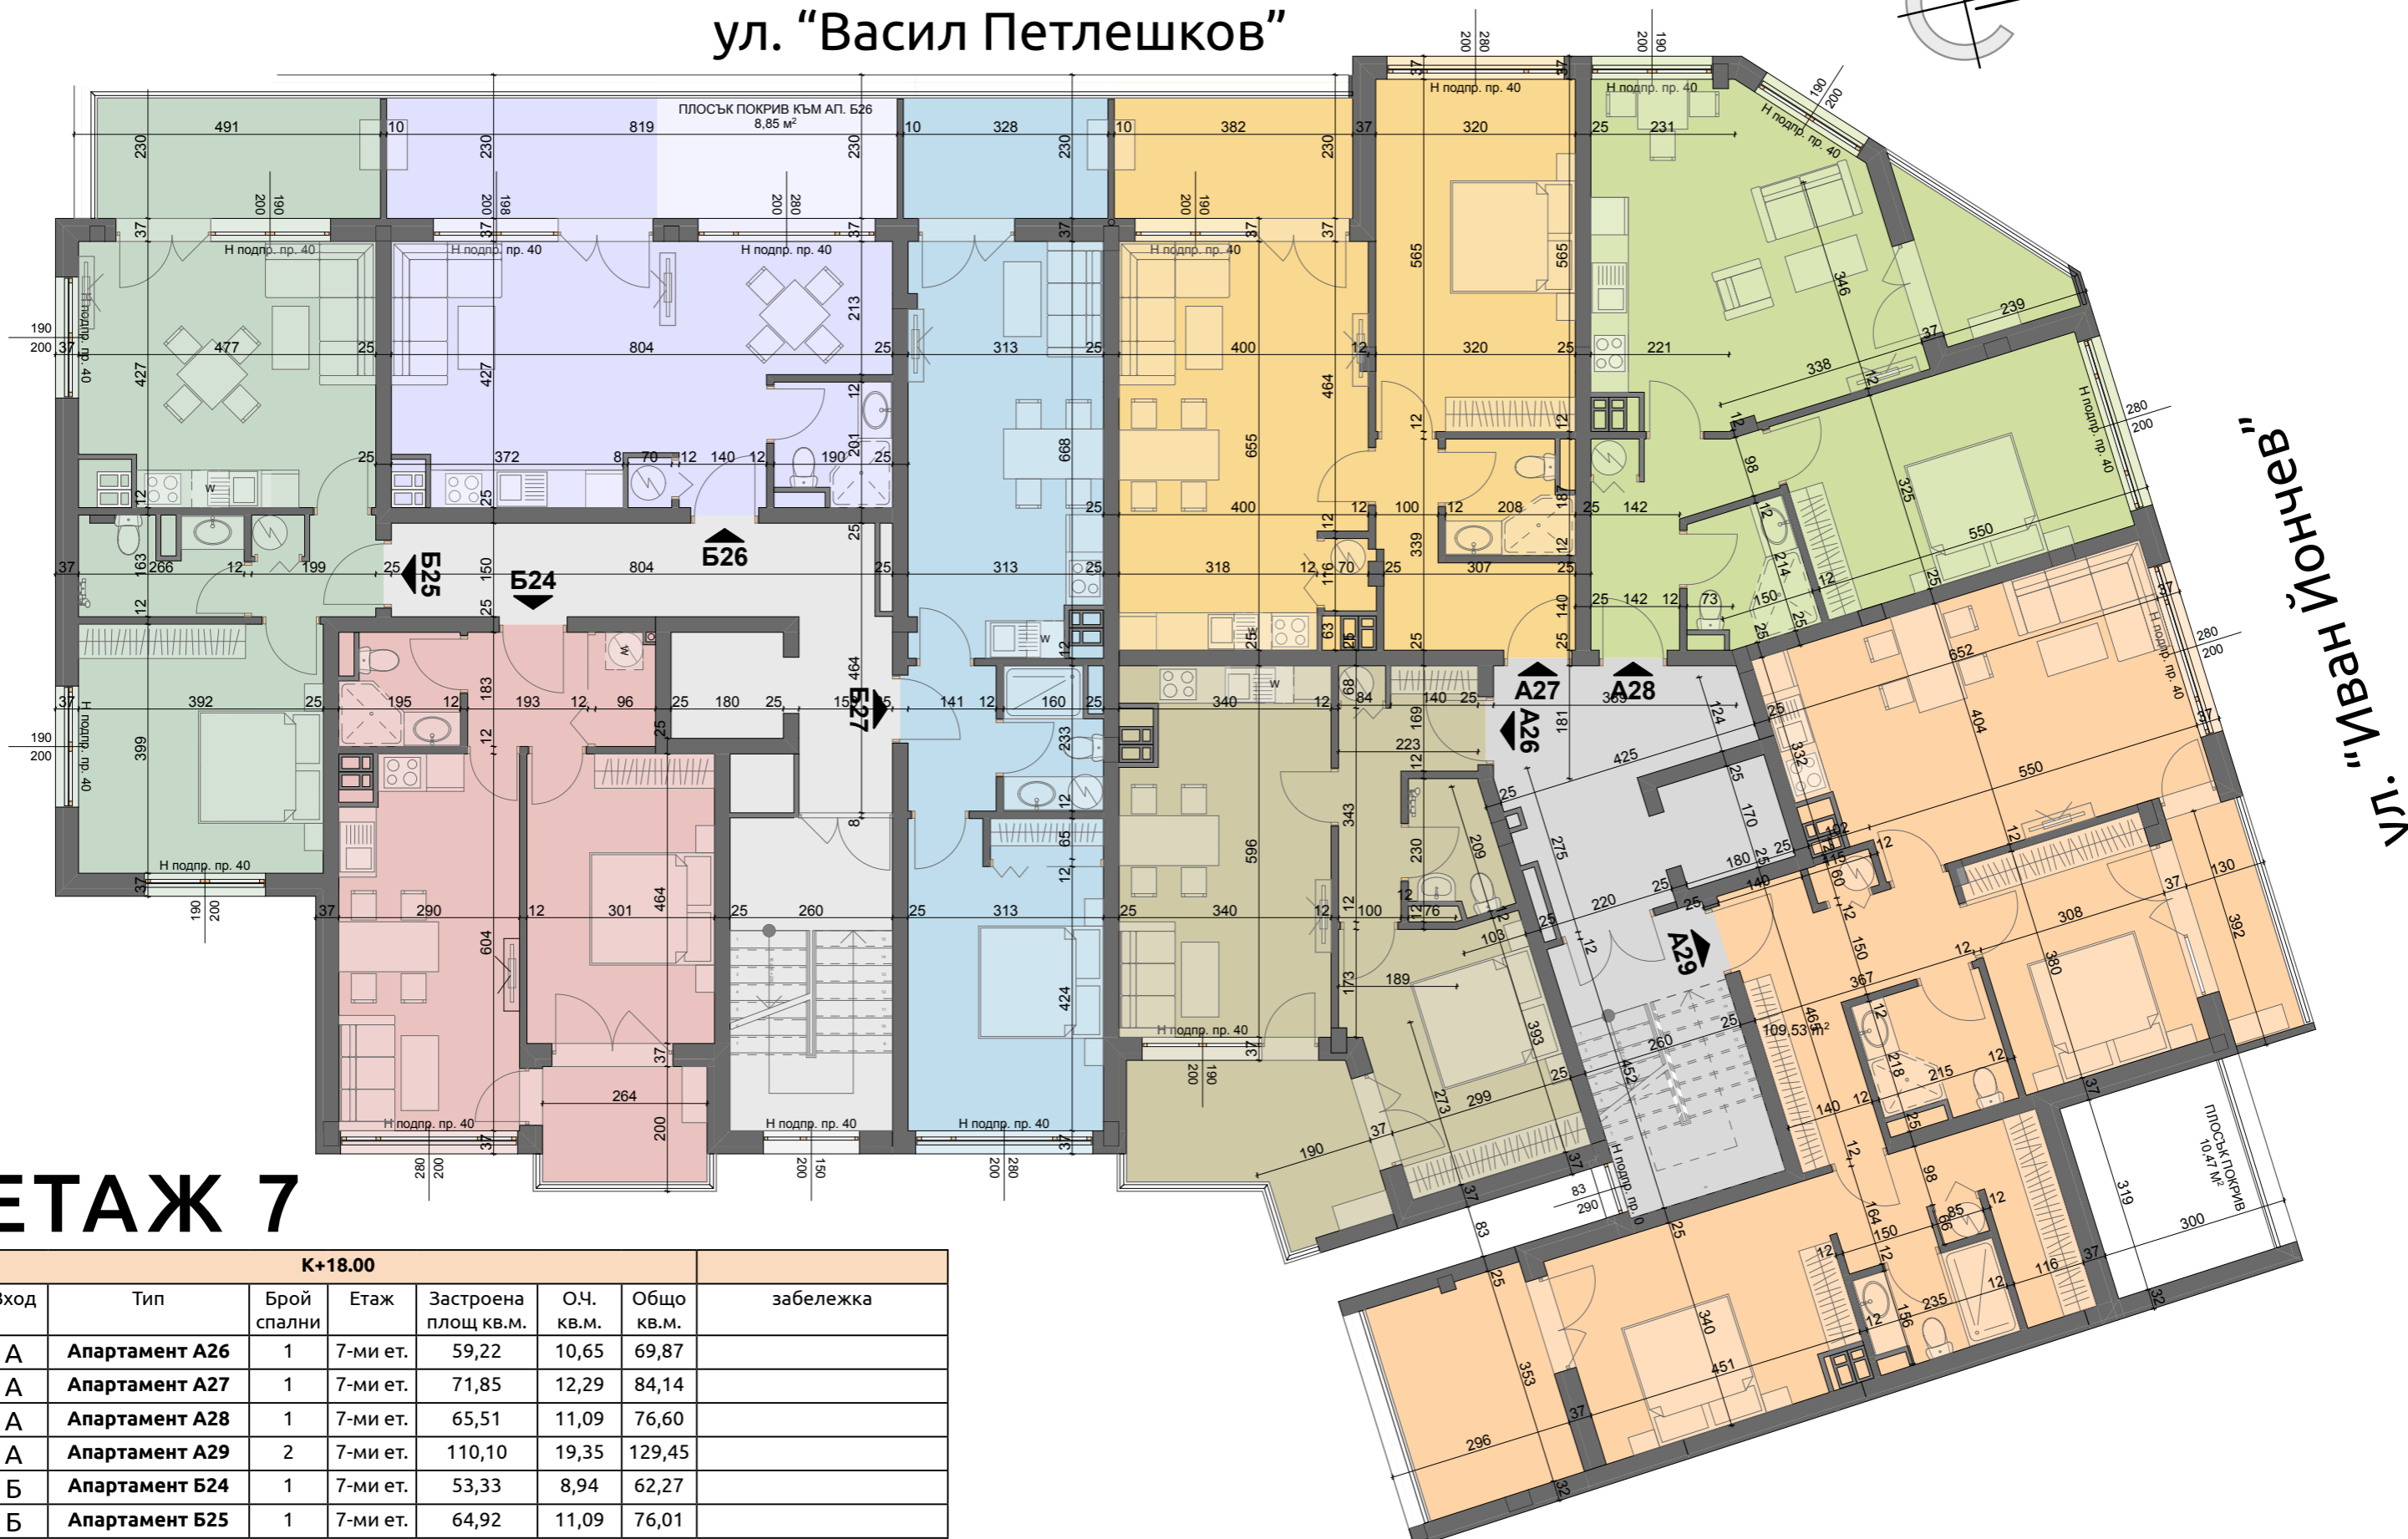
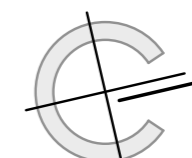


## ЕТАЖ 7

К+18.00							забележка
Вход	Тип	Брой спални	Етаж	Застроена площ кв.м.	О.Ч. кв.м.	Общо кв.м.	
А	Апартамент А26	1	7-ми ет.	59,22	10,65	69,87	
А	Апартамент А27	1	7-ми ет.	71,85	12,29	84,14	
А	Апартамент А28	1	7-ми ет.	65,51	11,09	76,60	
А	Апартамент А29	2	7-ми ет.	110,10	19,35	129,45	
Б	Апартамент Б24	1	7-ми ет.	53,33	8,94	62,27	
Б	Апартамент Б25	1	7-ми ет.	64,92	11,09	76,01	
Б	Апартамент Б26	studio	7-ми ет.	49,55	7,98	57,53	плосък покрив 8,85 кв.м.
Б	Апартамент Б27	1	7-ми ет.	58,51	9,61	68,12	

ул. "Иван Йончев"

# ул. "Васил Петлешков"

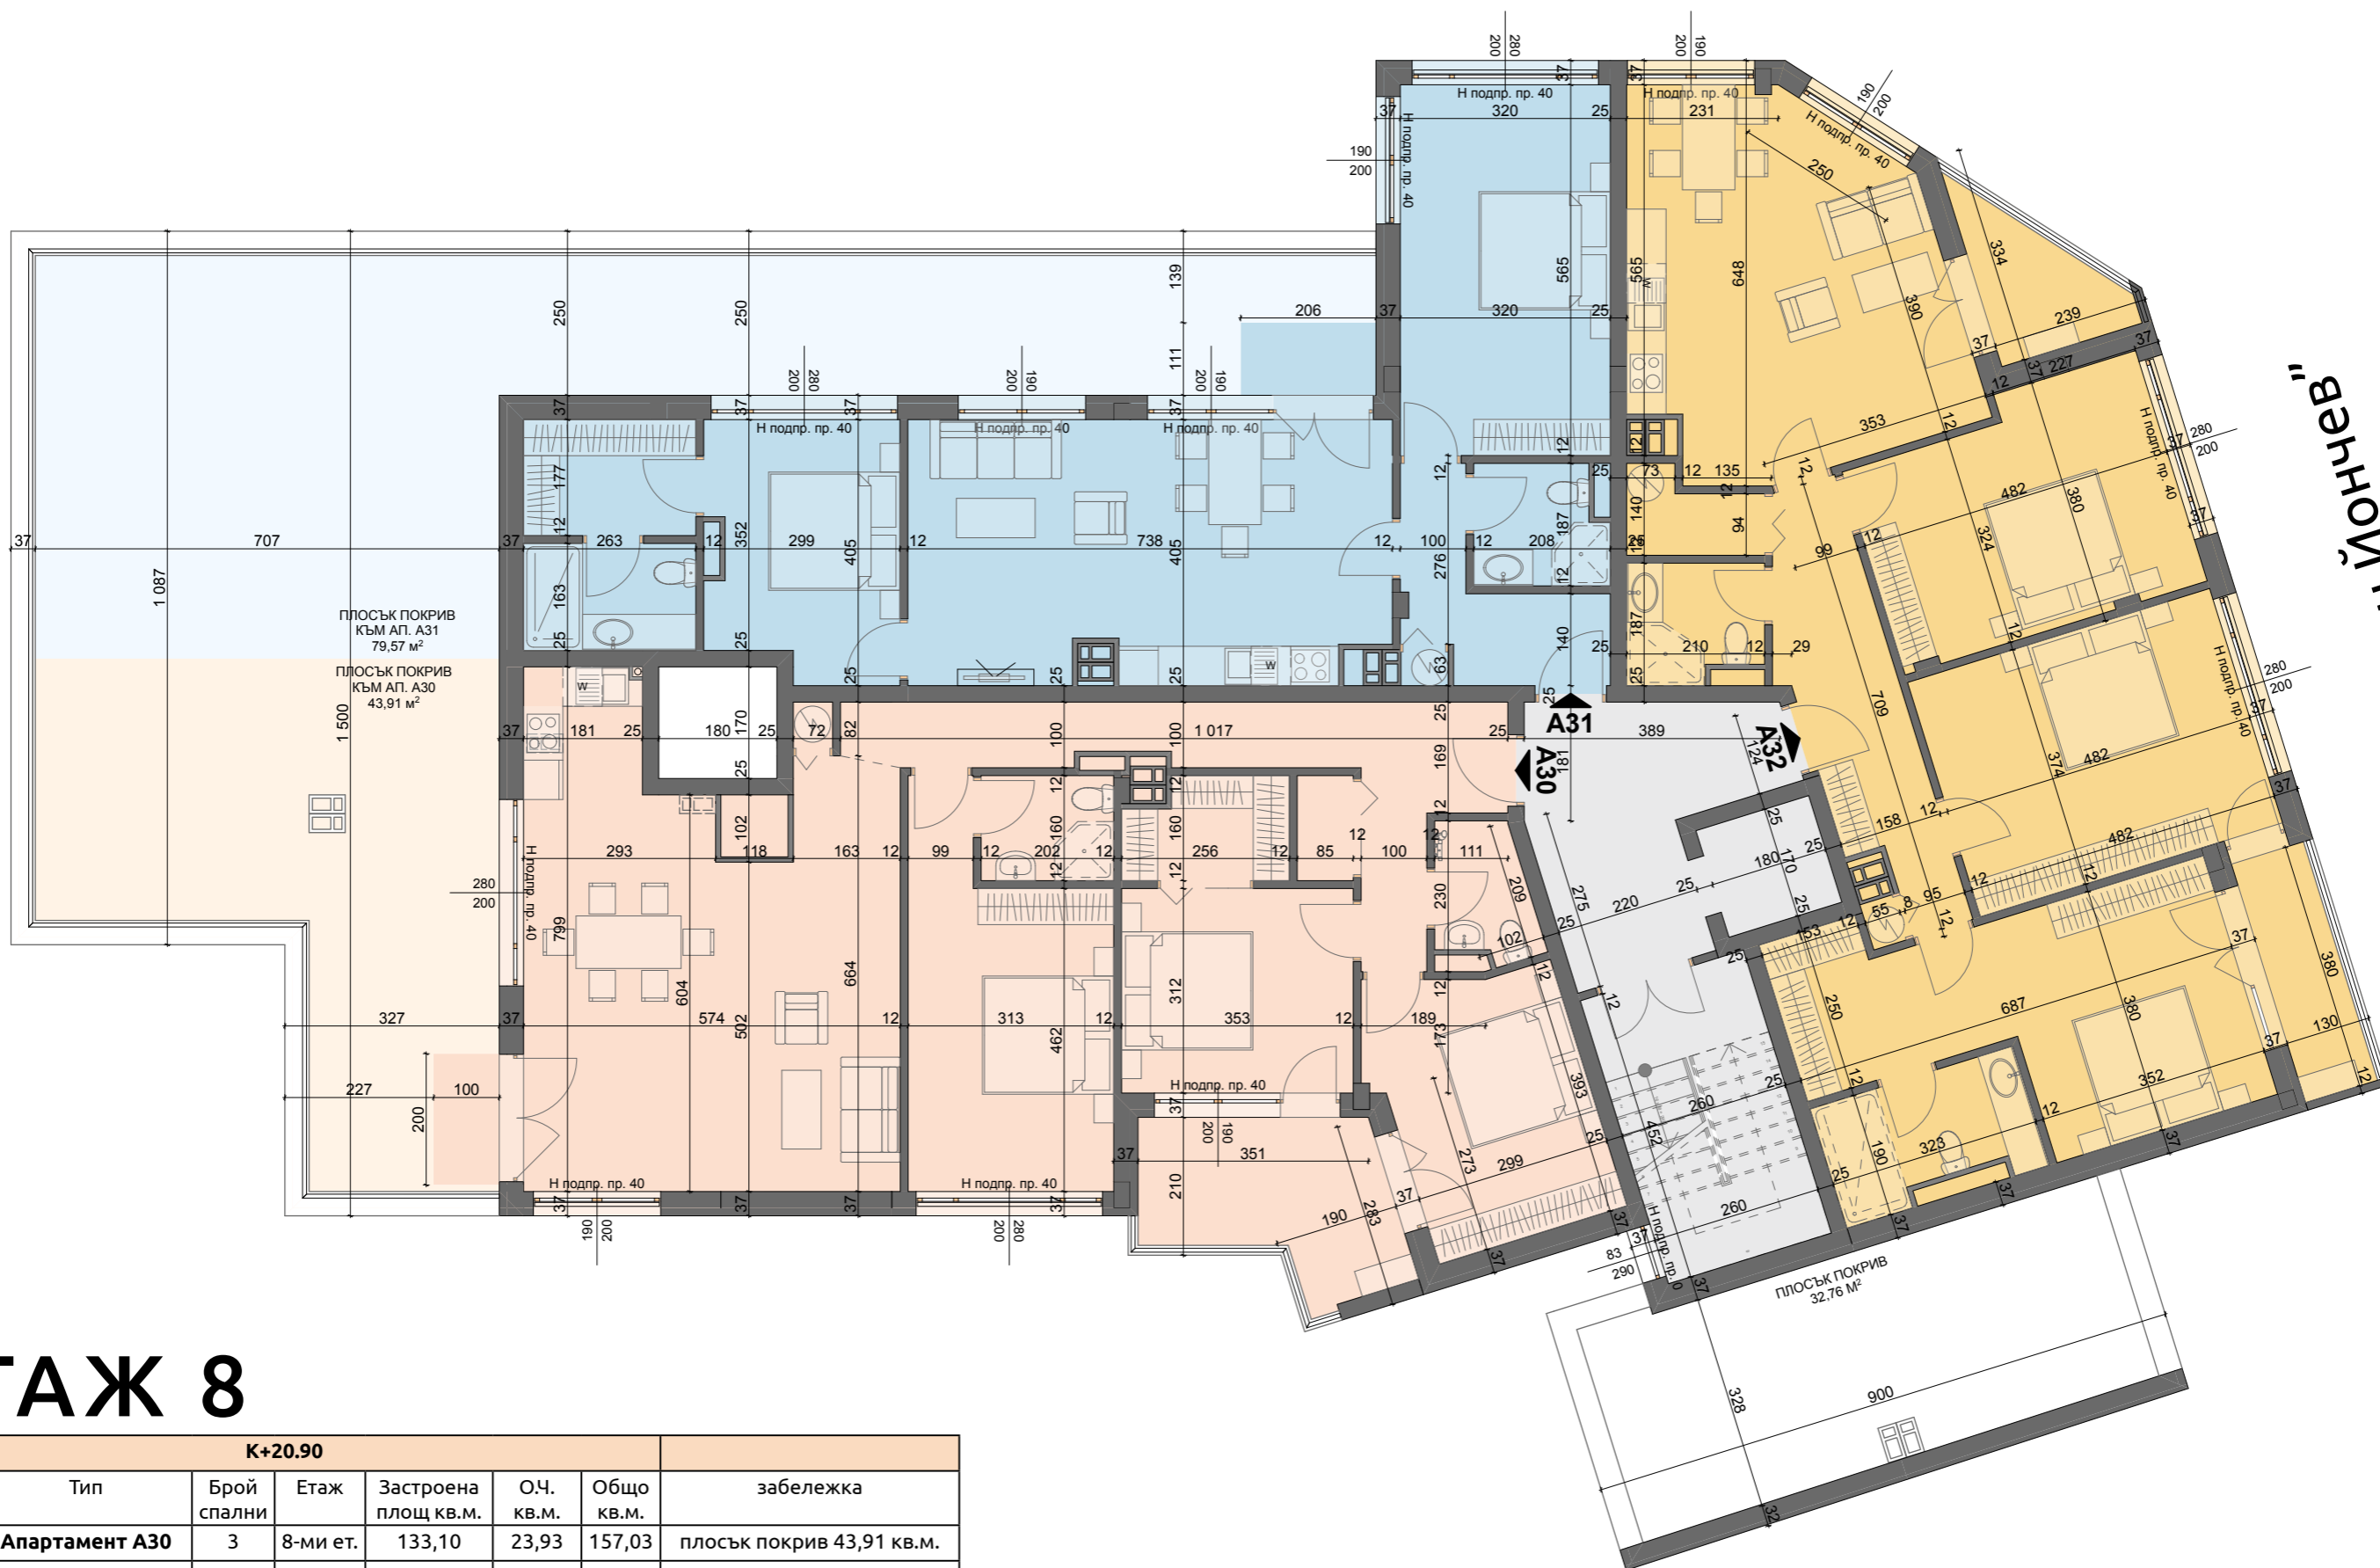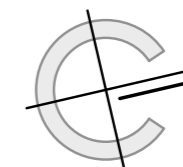



ул. "ИВАН ЙОНЧЕВ"

## ЕТАЖ 8

К+20.90							
Вход	Тип	Брой спални	Етаж	Застроена площ кв.м.	О.Ч. кв.м.	Общо кв.м.	забележка
А	Апартамент А30	3	8-ми ет.	133,10	23,93	157,03	плосък покрив 43,91 кв.м.
А	Апартамент А31	2	8-ми ет.	95,62	16,69	112,31	плосък покрив 79,57 кв.м.
А	Апартамент А32	3	8-ми ет.	131,77	22,54	154,31	



ул. "Васил Петлешков"

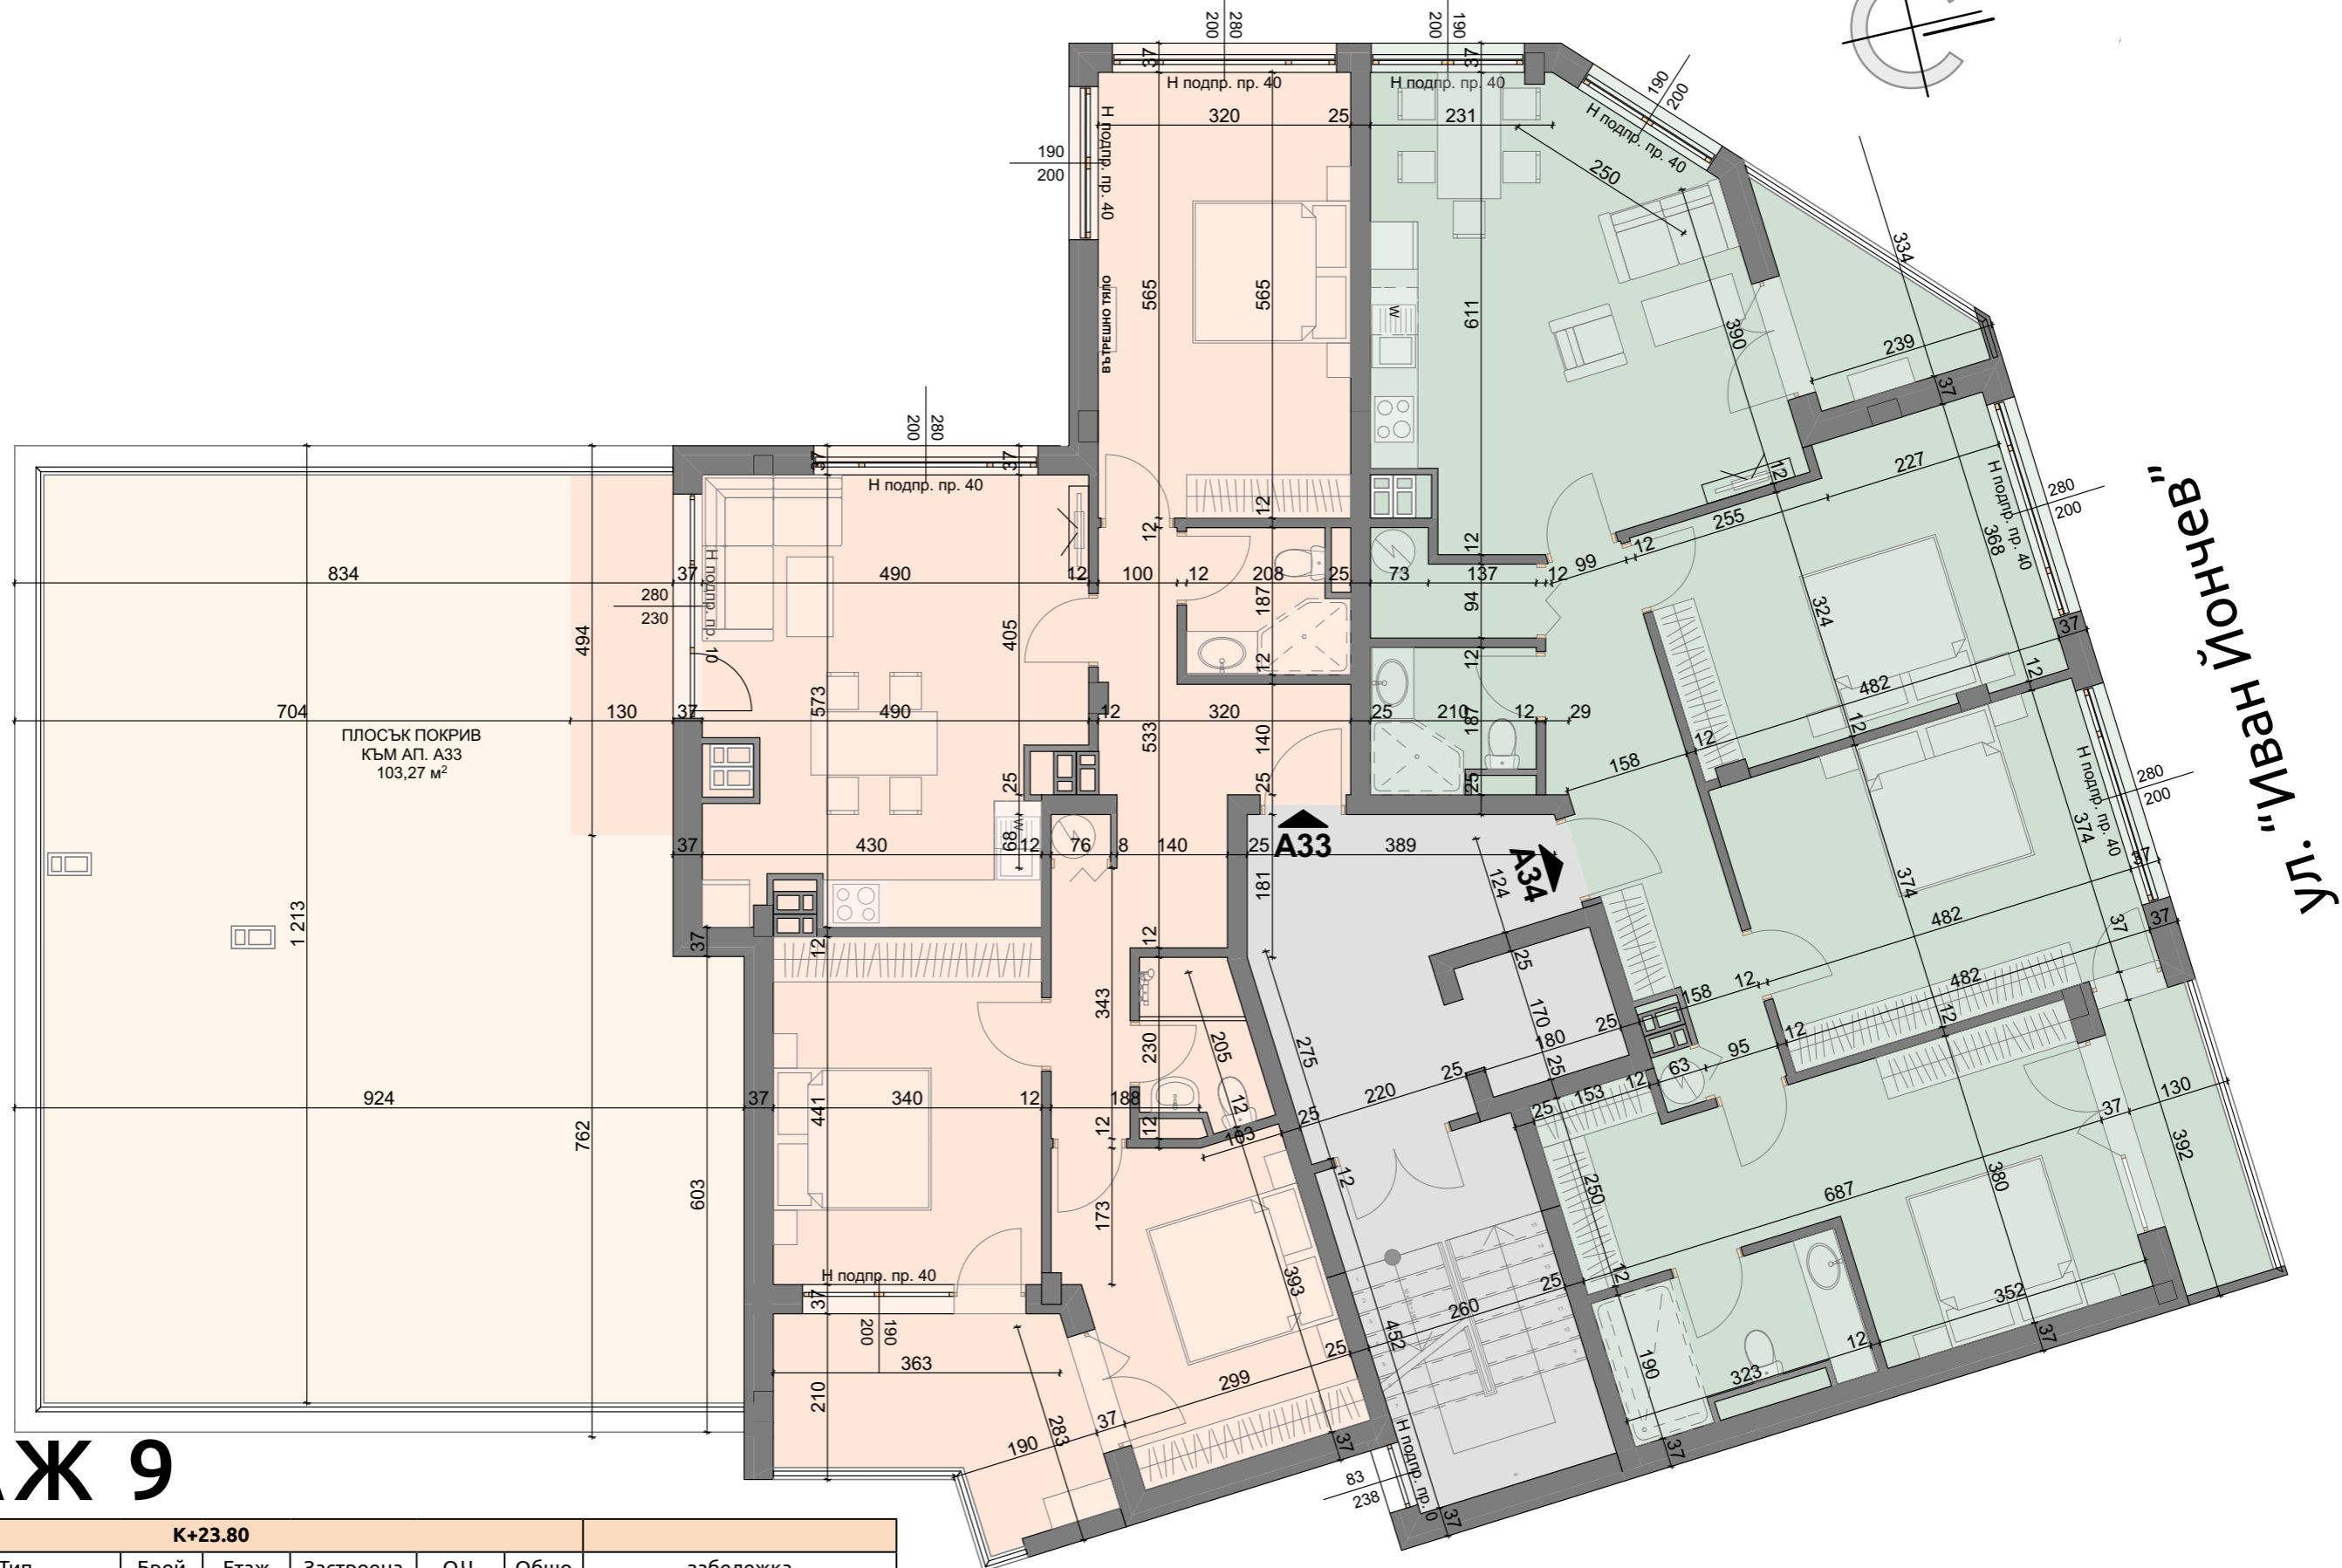
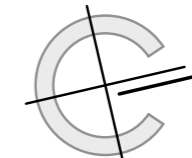


ул. "ИВАН ЙОНЧЕВ"

# ЕТАЖ 9


К+23.80							забележка
Вход	Тип	Брой спални	Етаж	Застроена площ кв.м.	О.Ч. кв.м.	Общо кв.м.	
А	Апартамент А33	3	9-ти ет.	126,68	21,33	148,01	плосък покрив 103,27 кв.м.
А	Апартамент А34	3	9-ти ет.	131,77	21,22	152,99	

# ул. "Васил Петлешков"

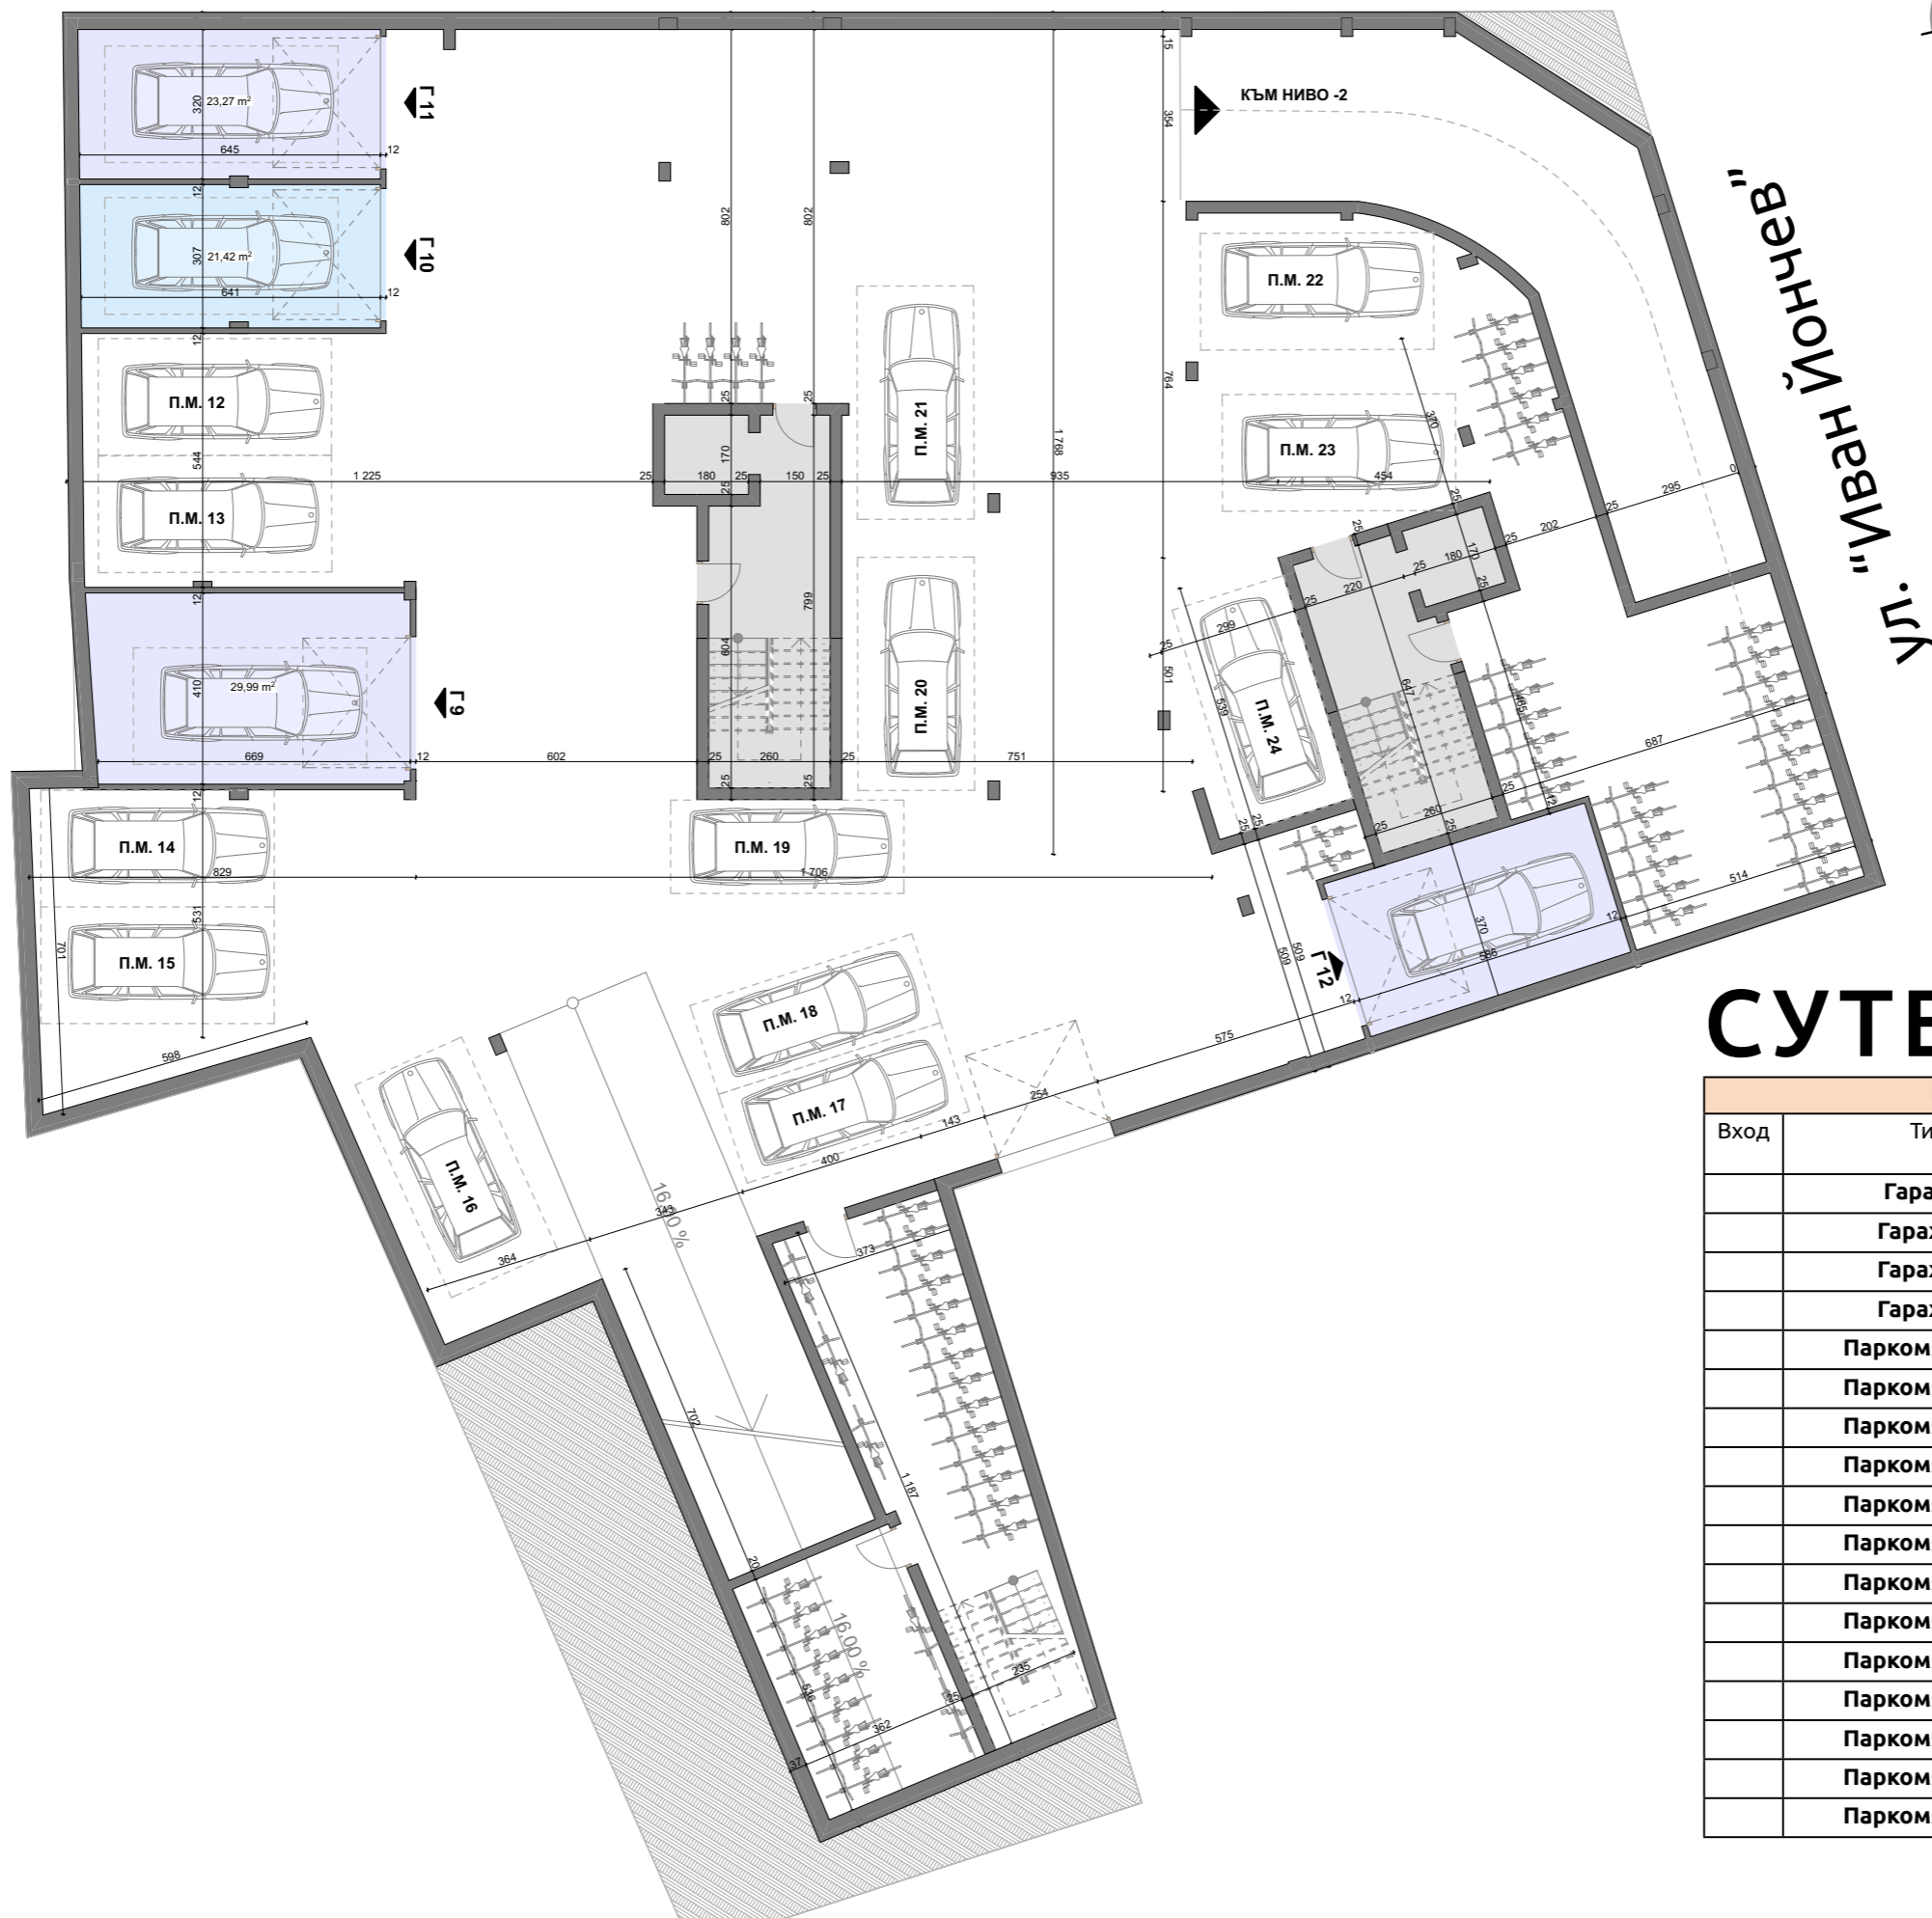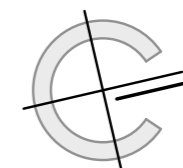

## СУТЕРЕН -1

ГАРАЖИ И ПАРКОМЕСТА К-2.90					
Вход	Тип	Етаж	Застроена площ кв.м.	О.Ч. кв.м.	Общо кв.м.
	Гараж 9	сутерен -1	29,99	70,44	100,43
	Гараж 10	сутерен -1	21,42	50,31	71,73
	Гараж 11	сутерен -1	23,27	54,66	77,93
	Гараж 12	сутерен -1	22,02	51,72	73,74
	Паркомясто 12	сутерен -1	12,50	29,36	41,86
	Паркомясто 13	сутерен -1	12,50	29,36	41,86
	Паркомясто 14	сутерен -1	12,50	29,36	41,86
	Паркомясто 15	сутерен -1	12,50	29,36	41,86
	Паркомясто 16	сутерен -1	12,50	29,36	41,86
	Паркомясто 17	сутерен -1	12,50	29,36	41,86
	Паркомясто 18	сутерен -1	12,50	29,36	41,86
	Паркомясто 19	сутерен -1	12,50	29,36	41,86
	Паркомясто 20	сутерен -1	12,50	29,36	41,86
	Паркомясто 21	сутерен -1	12,50	29,36	41,86
	Паркомясто 22	сутерен -1	12,50	29,36	41,86
	Паркомясто 23	сутерен -1	12,50	29,36	41,86
	Паркомясто 24	сутерен -1	12,50	29,36	41,86

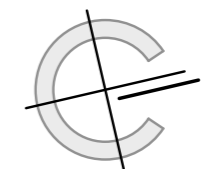

# СУТЕРЕН -2

ГАРАЖИ И ПАРКОМЕСТА К-5.80					
Вход	Тип	Етаж	Застроена площ кв.м.	О.Ч. кв.м.	Общо кв.м.
	<b>Гараж 13</b>	сутерен -2	24,01	56,39	80,40
	<b>Гараж 14</b>	сутерен -2	24,61	57,80	82,41
	<b>Гараж 15</b>	сутерен -2	23,94	56,23	80,17
	<b>Паркомясто 25</b>	сутерен -2	12,50	29,36	41,86
	<b>Паркомясто 26</b>	сутерен -2	12,50	29,36	41,86
	<b>Паркомясто 27</b>	сутерен -2	12,50	29,36	41,86
	<b>Паркомясто 28</b>	сутерен -2	12,50	29,36	41,86
	<b>Паркомясто 29</b>	сутерен -2	12,50	29,36	41,86
	<b>Паркомясто 30</b>	сутерен -2	12,50	29,36	41,86
	<b>Паркомясто 31</b>	сутерен -2	12,50	29,36	41,86
	<b>Паркомясто 32</b>	сутерен -2	12,50	29,36	41,86
	<b>Паркомясто 33</b>	сутерен -2	12,50	29,36	41,86
	<b>Паркомясто 34</b>	сутерен -2	12,50	29,36	41,86
	<b>Паркомясто 35</b>	сутерен -2	12,50	29,36	41,86
	<b>Паркомясто 36</b>	сутерен -2	12,50	29,36	41,86
	<b>Паркомясто 37</b>	сутерен -2	12,50	29,36	41,86
	<b>Паркомясто 38</b>	сутерен -2	12,50	29,36	41,86
	<b>Паркомясто 39</b>	сутерен -2	12,50	29,36	41,86
	<b>Паркомясто 40</b>	сутерен -2	12,50	29,36	41,86
	<b>Паркомясто 41</b>	сутерен -2	12,50	29,36	41,86
	<b>Паркомясто 42</b>	сутерен -2	12,50	29,36	41,86