




НИВО - 2

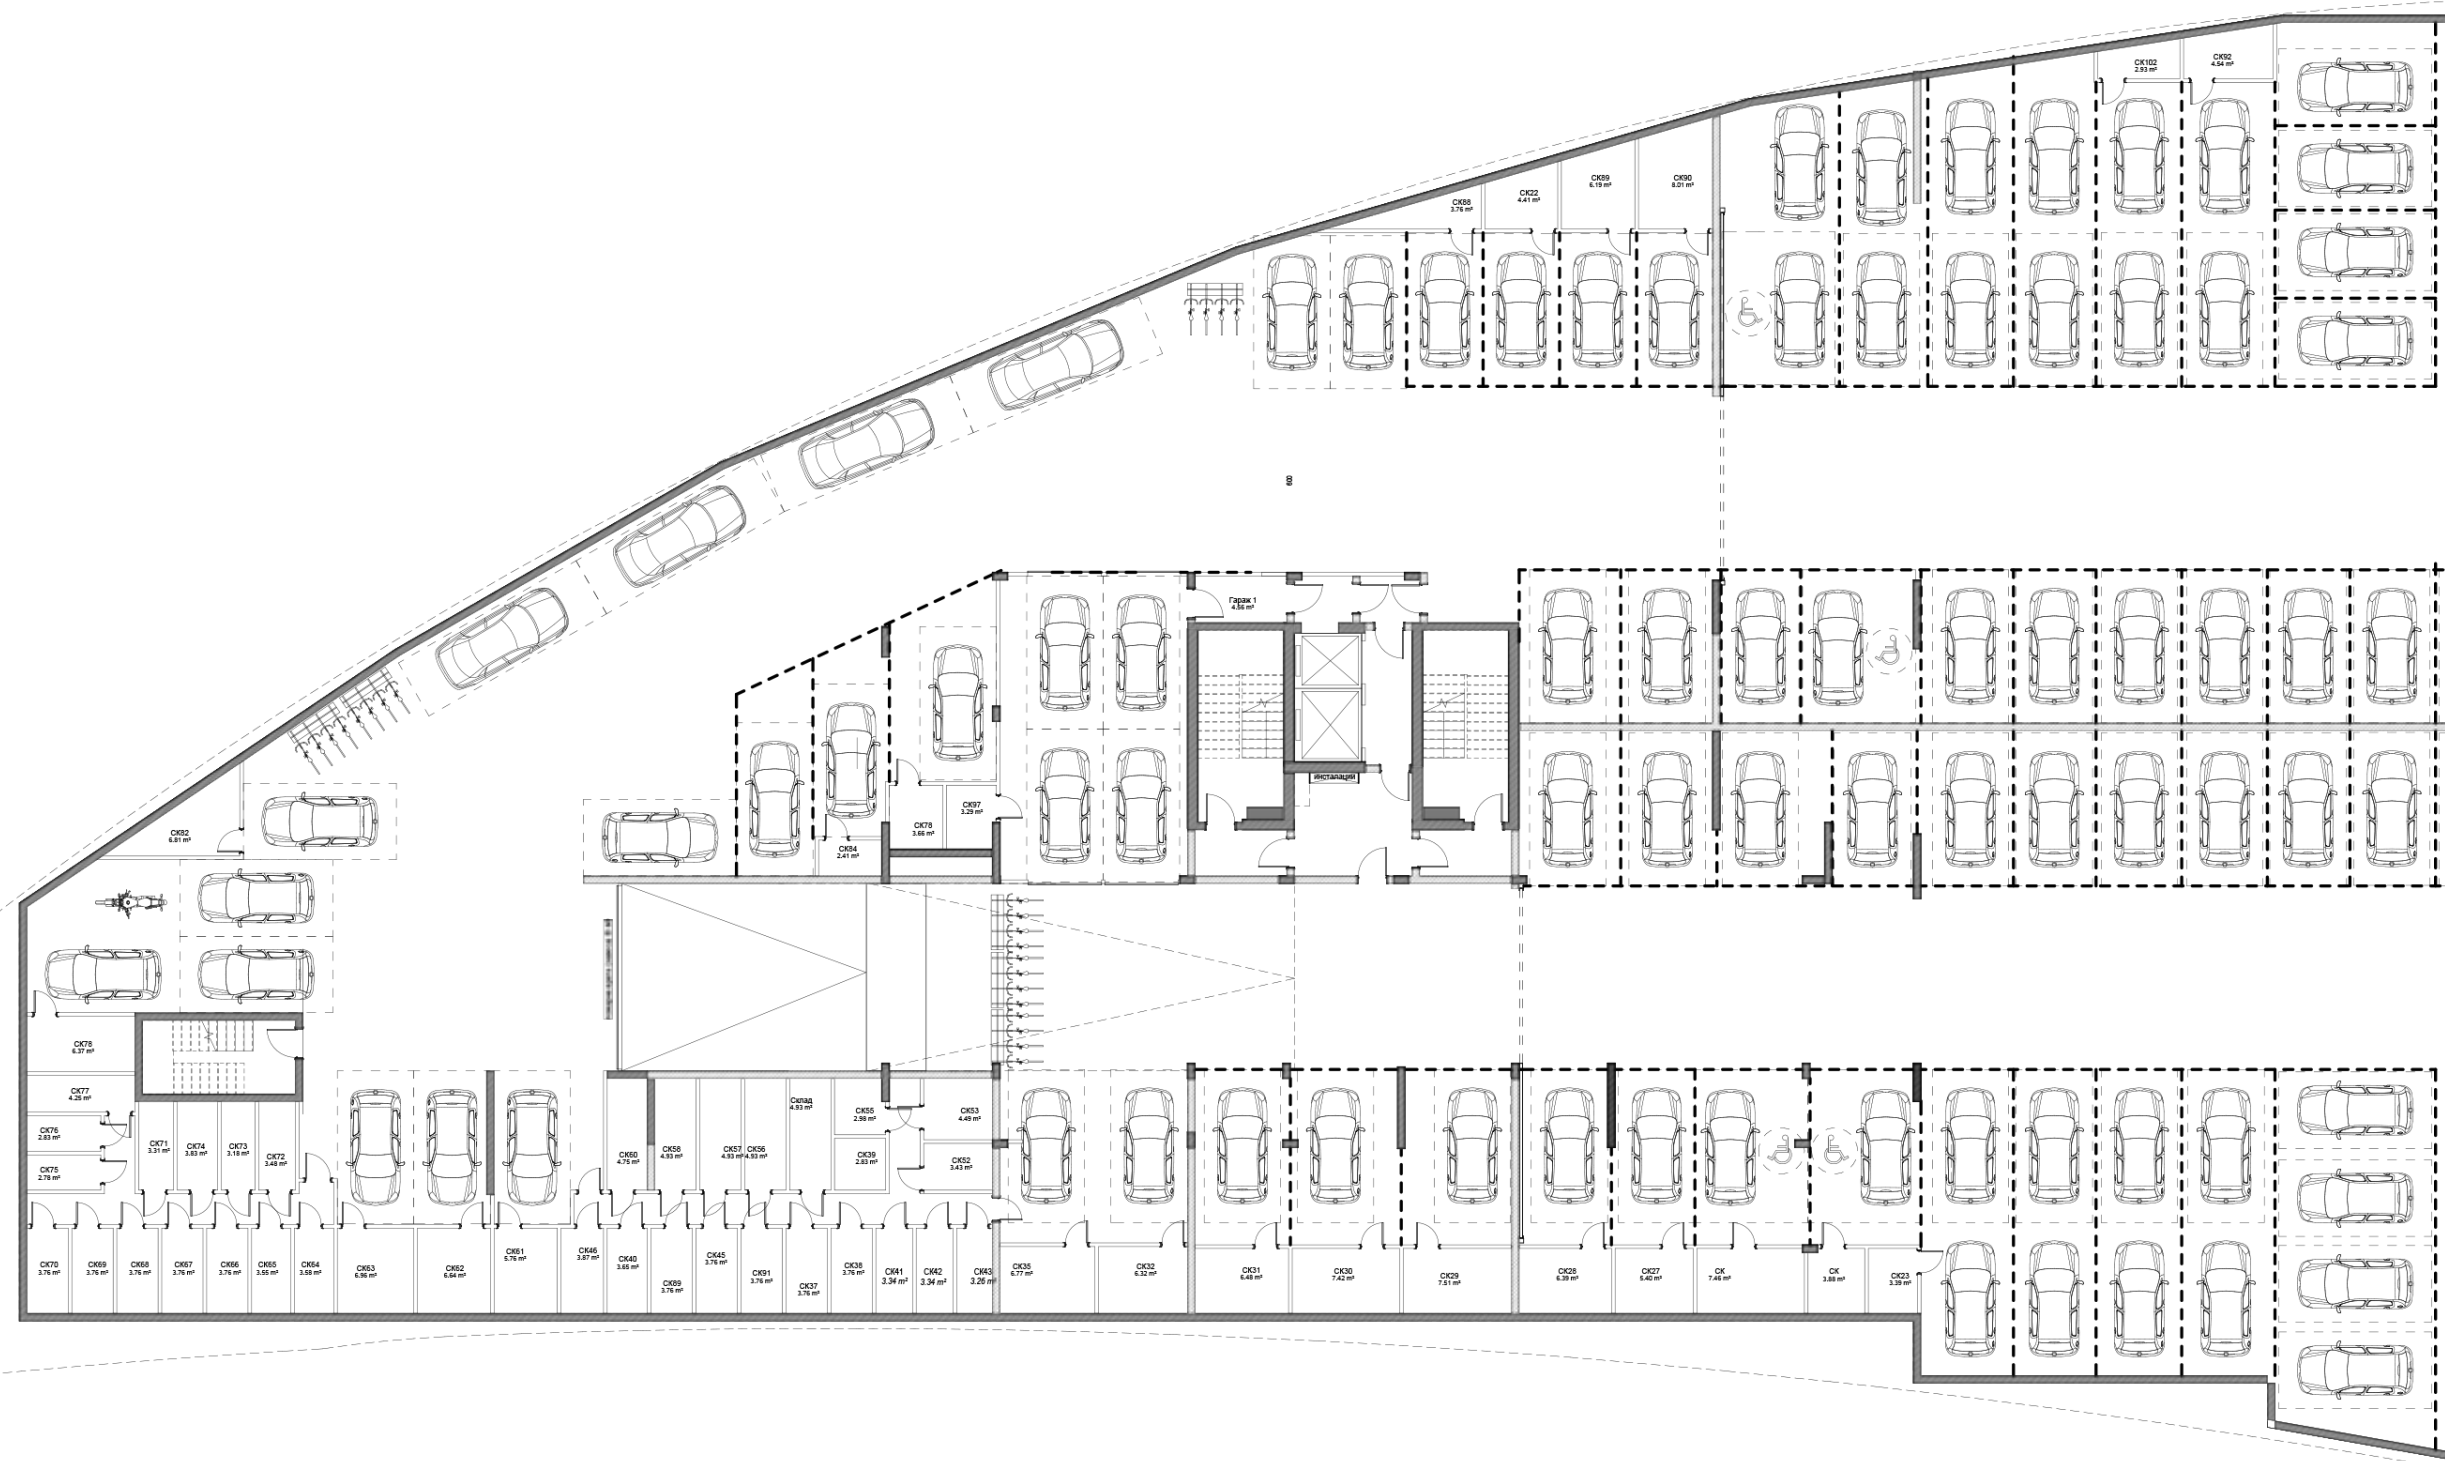


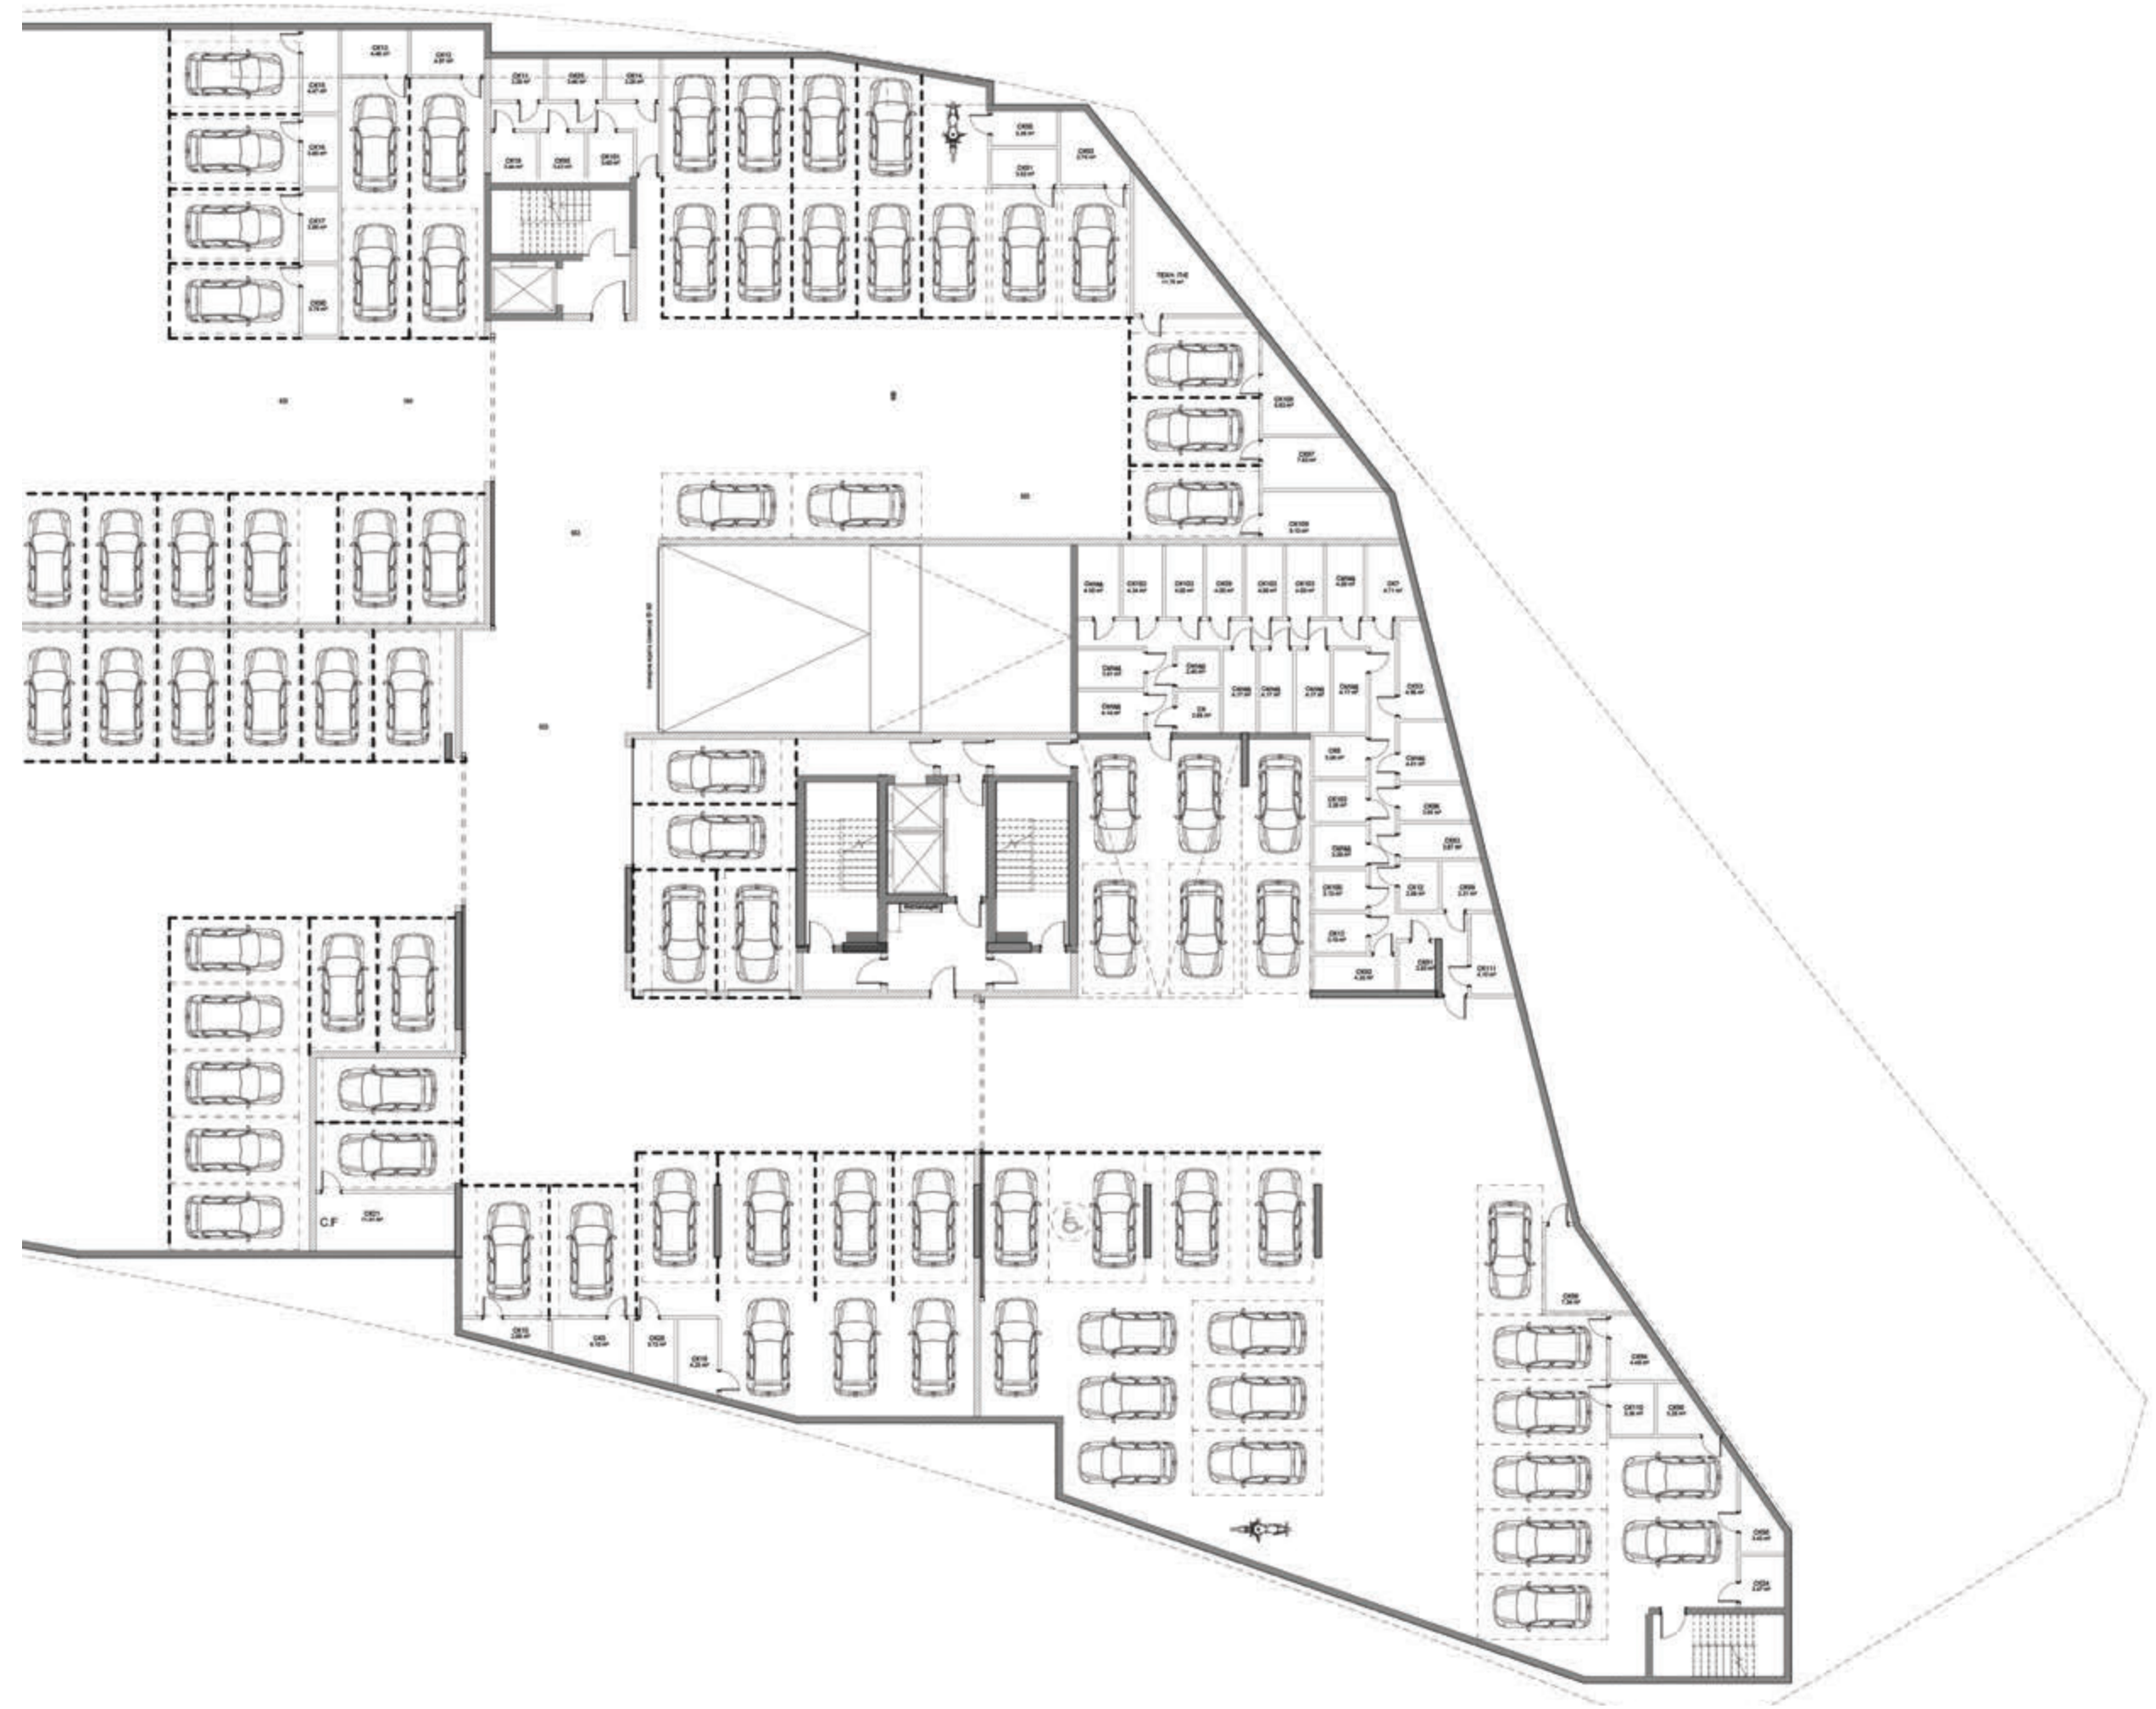

НИВО - 1

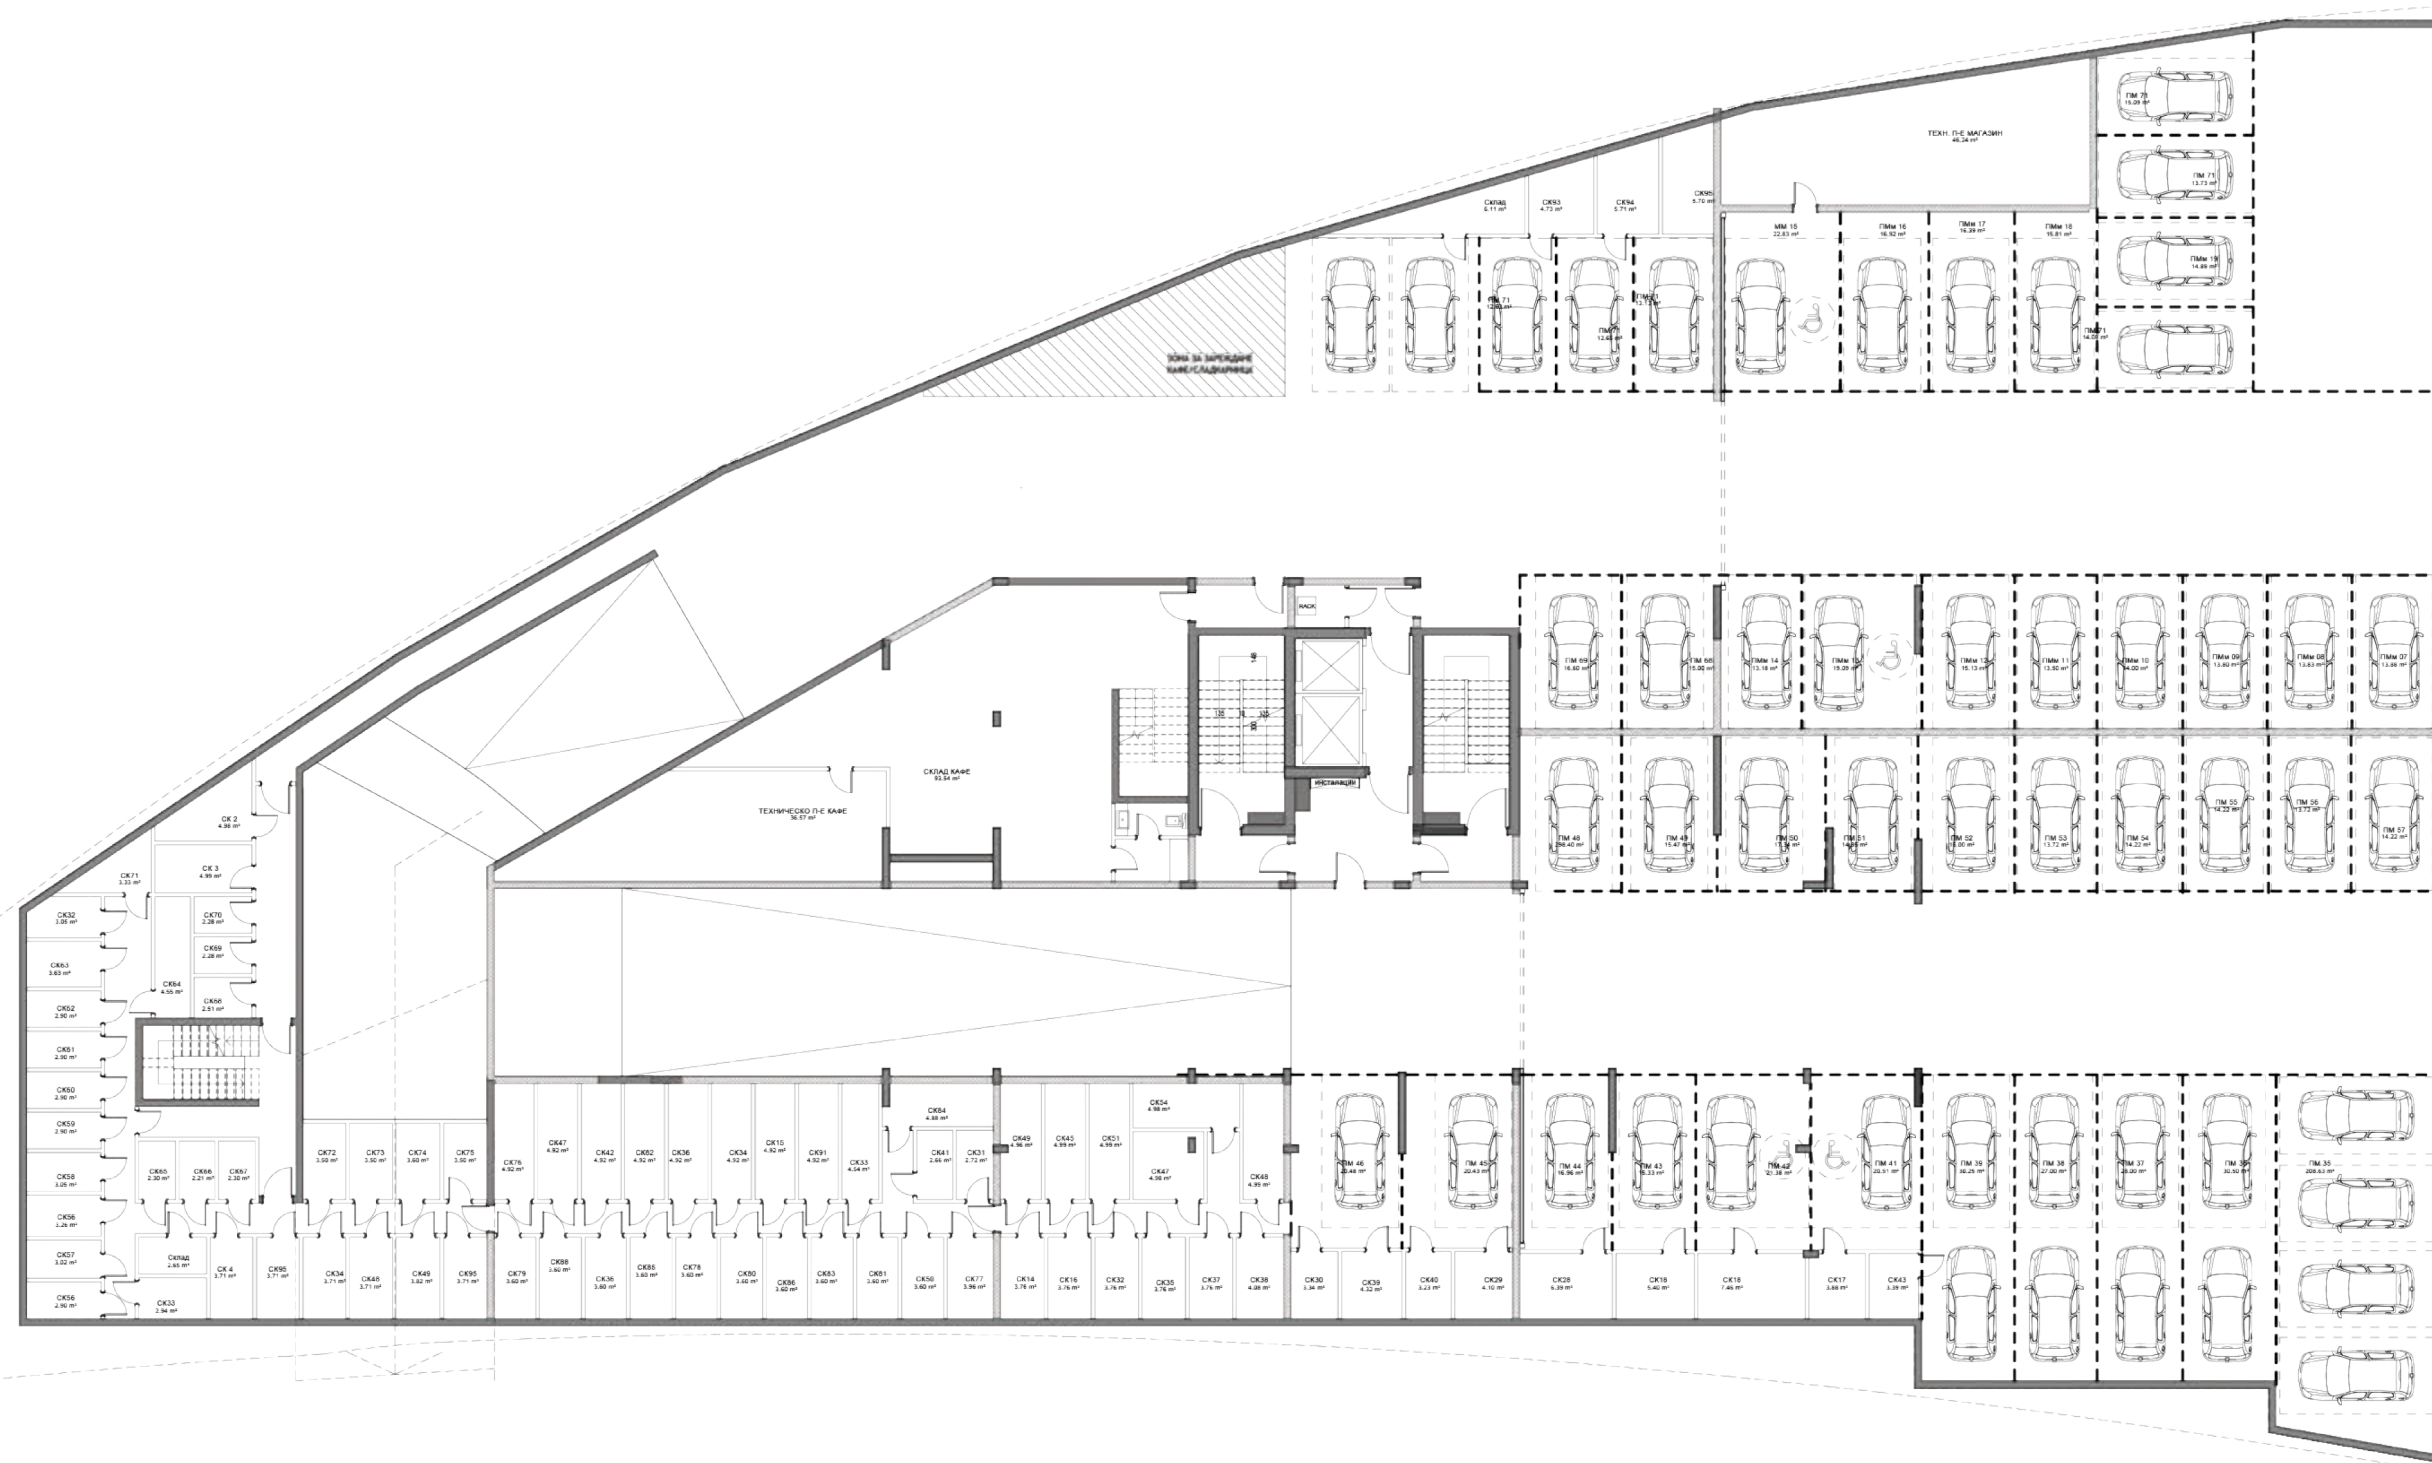



За дървета

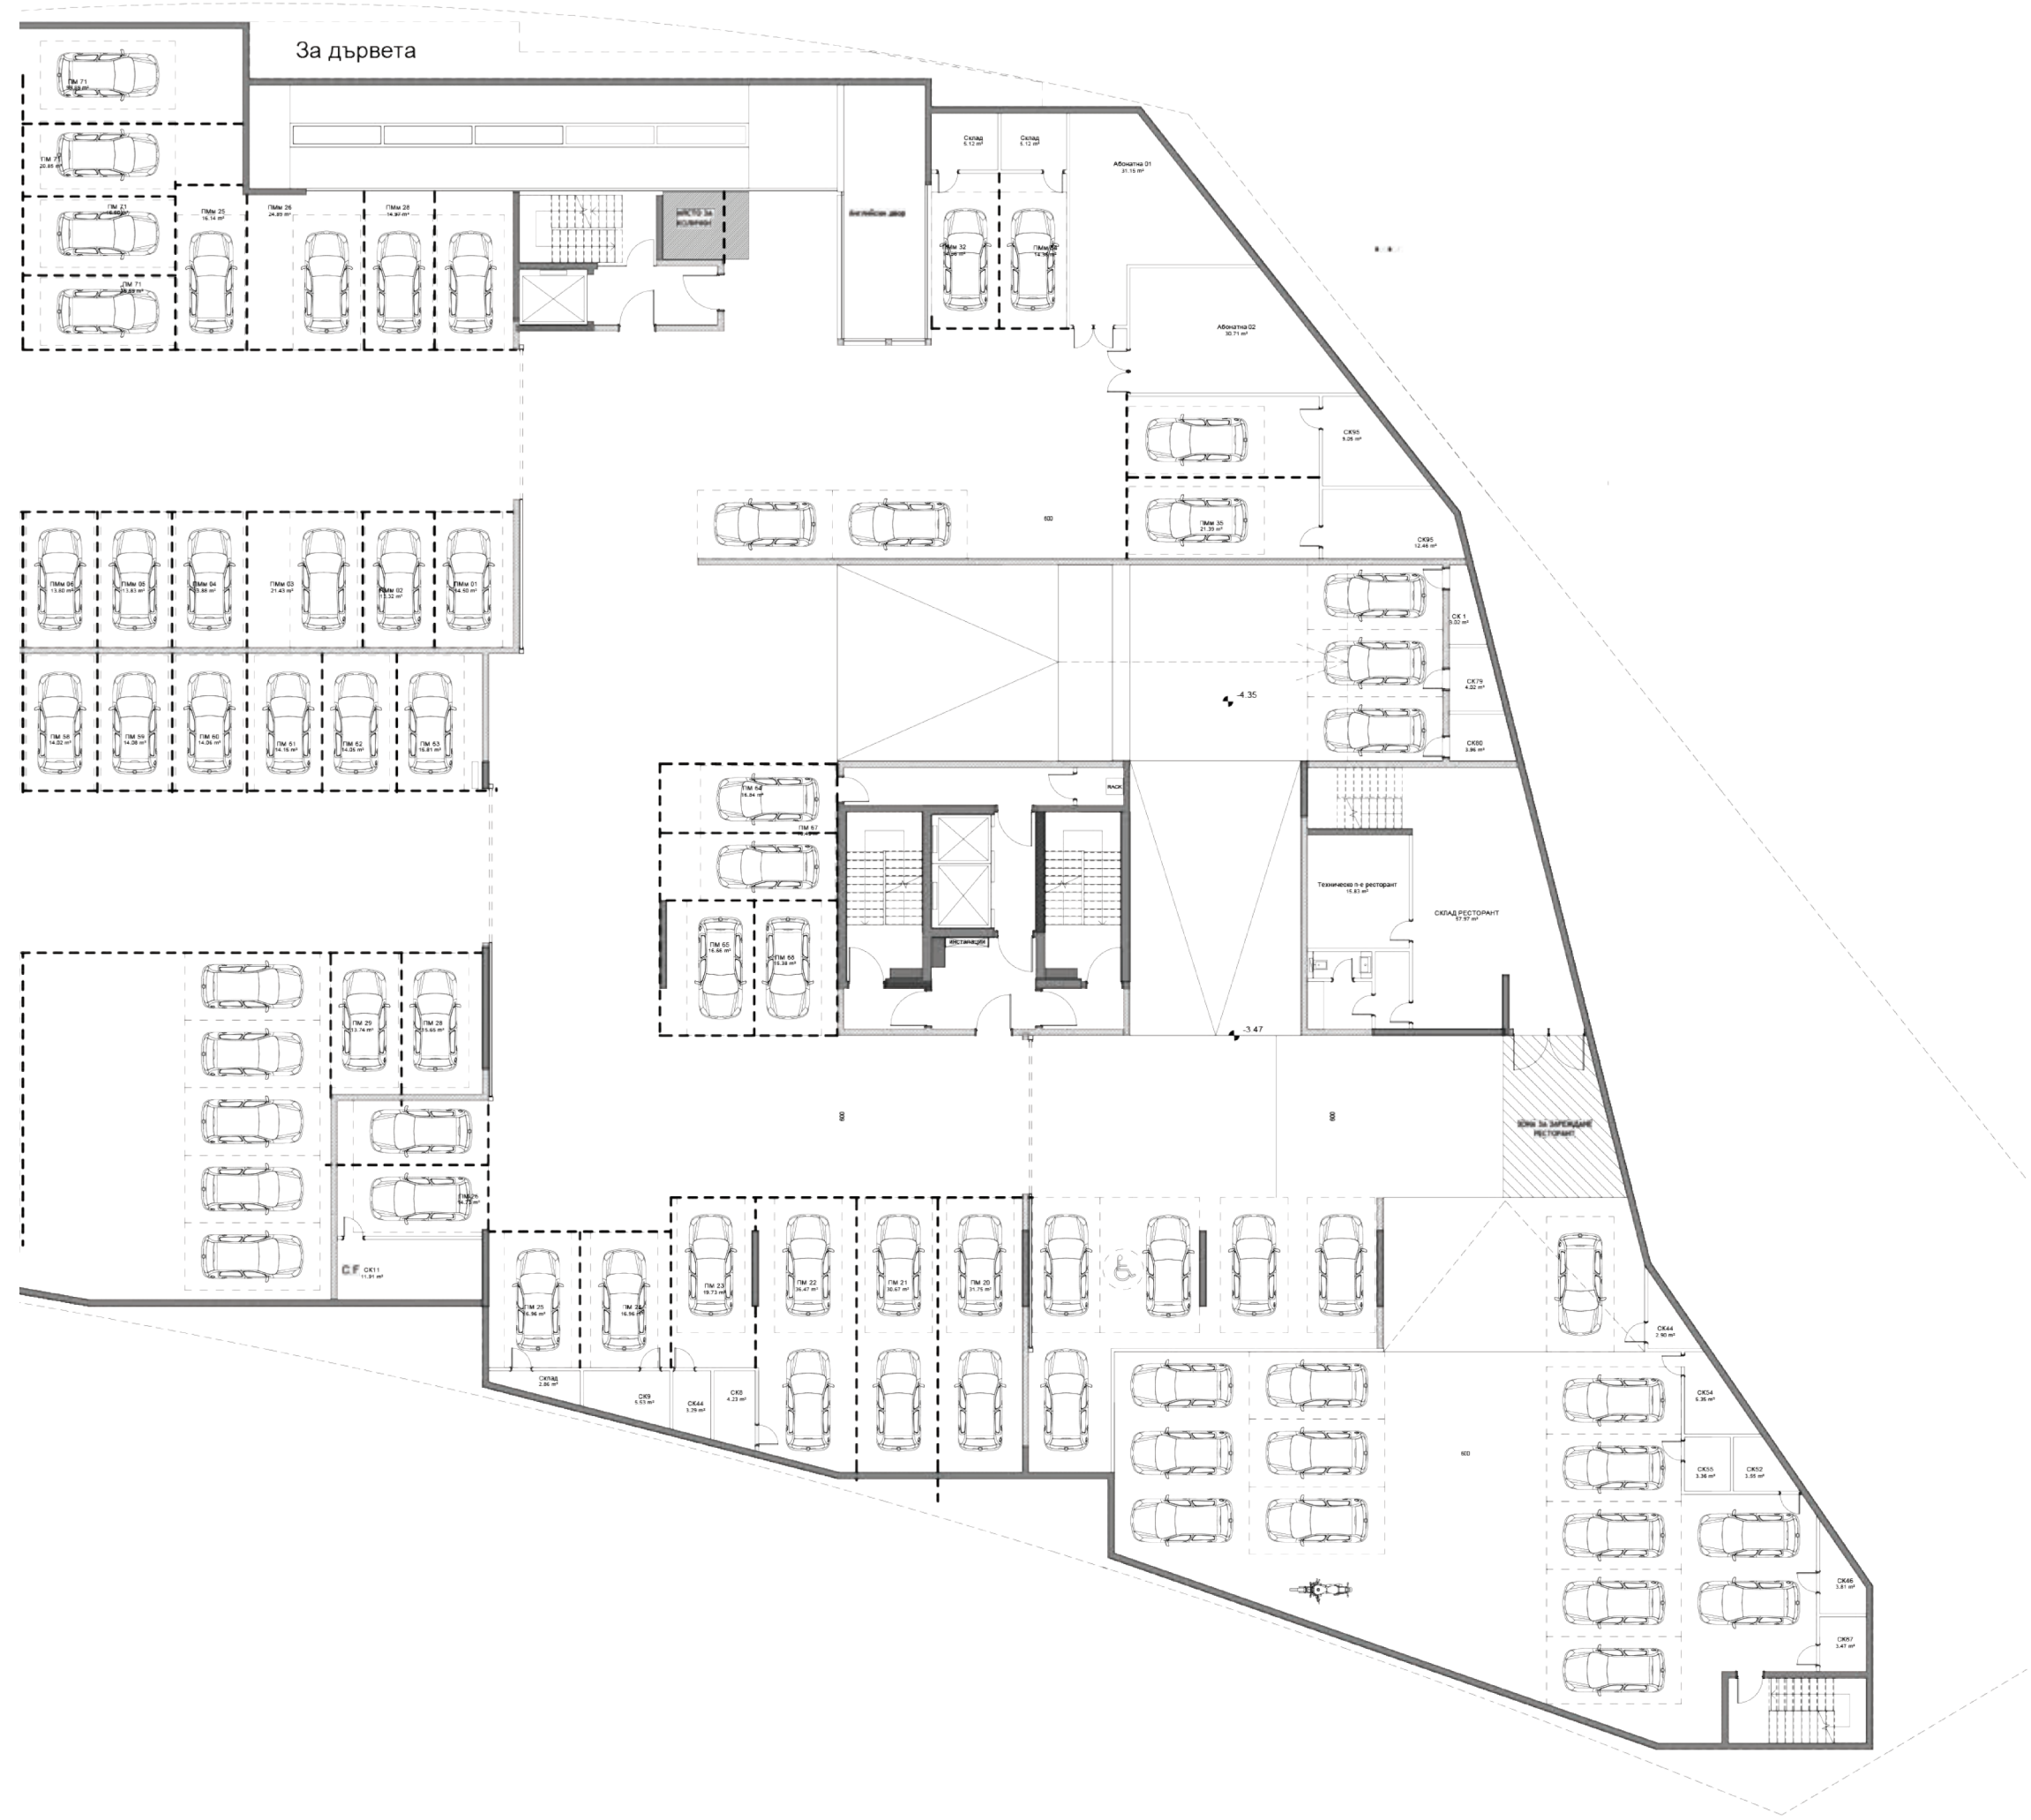

Ниво 1
НИВО 1

1

ИМОТ	РЗП
МАГАЗИН 01	423,96 m ²
МАГАЗИН 02	1397,91 m ²
МАГАЗИН 05	89,12 m ²
МАГАЗИН 06	74,54 m ²
МАГАЗИН 07	100,42 m ²
ПЕКАРНА/ СЛАДКАРНИЦА двор	454,44 m ² 112,31 m ²
АПАРТАМЕНТ 97	42.48 m ²

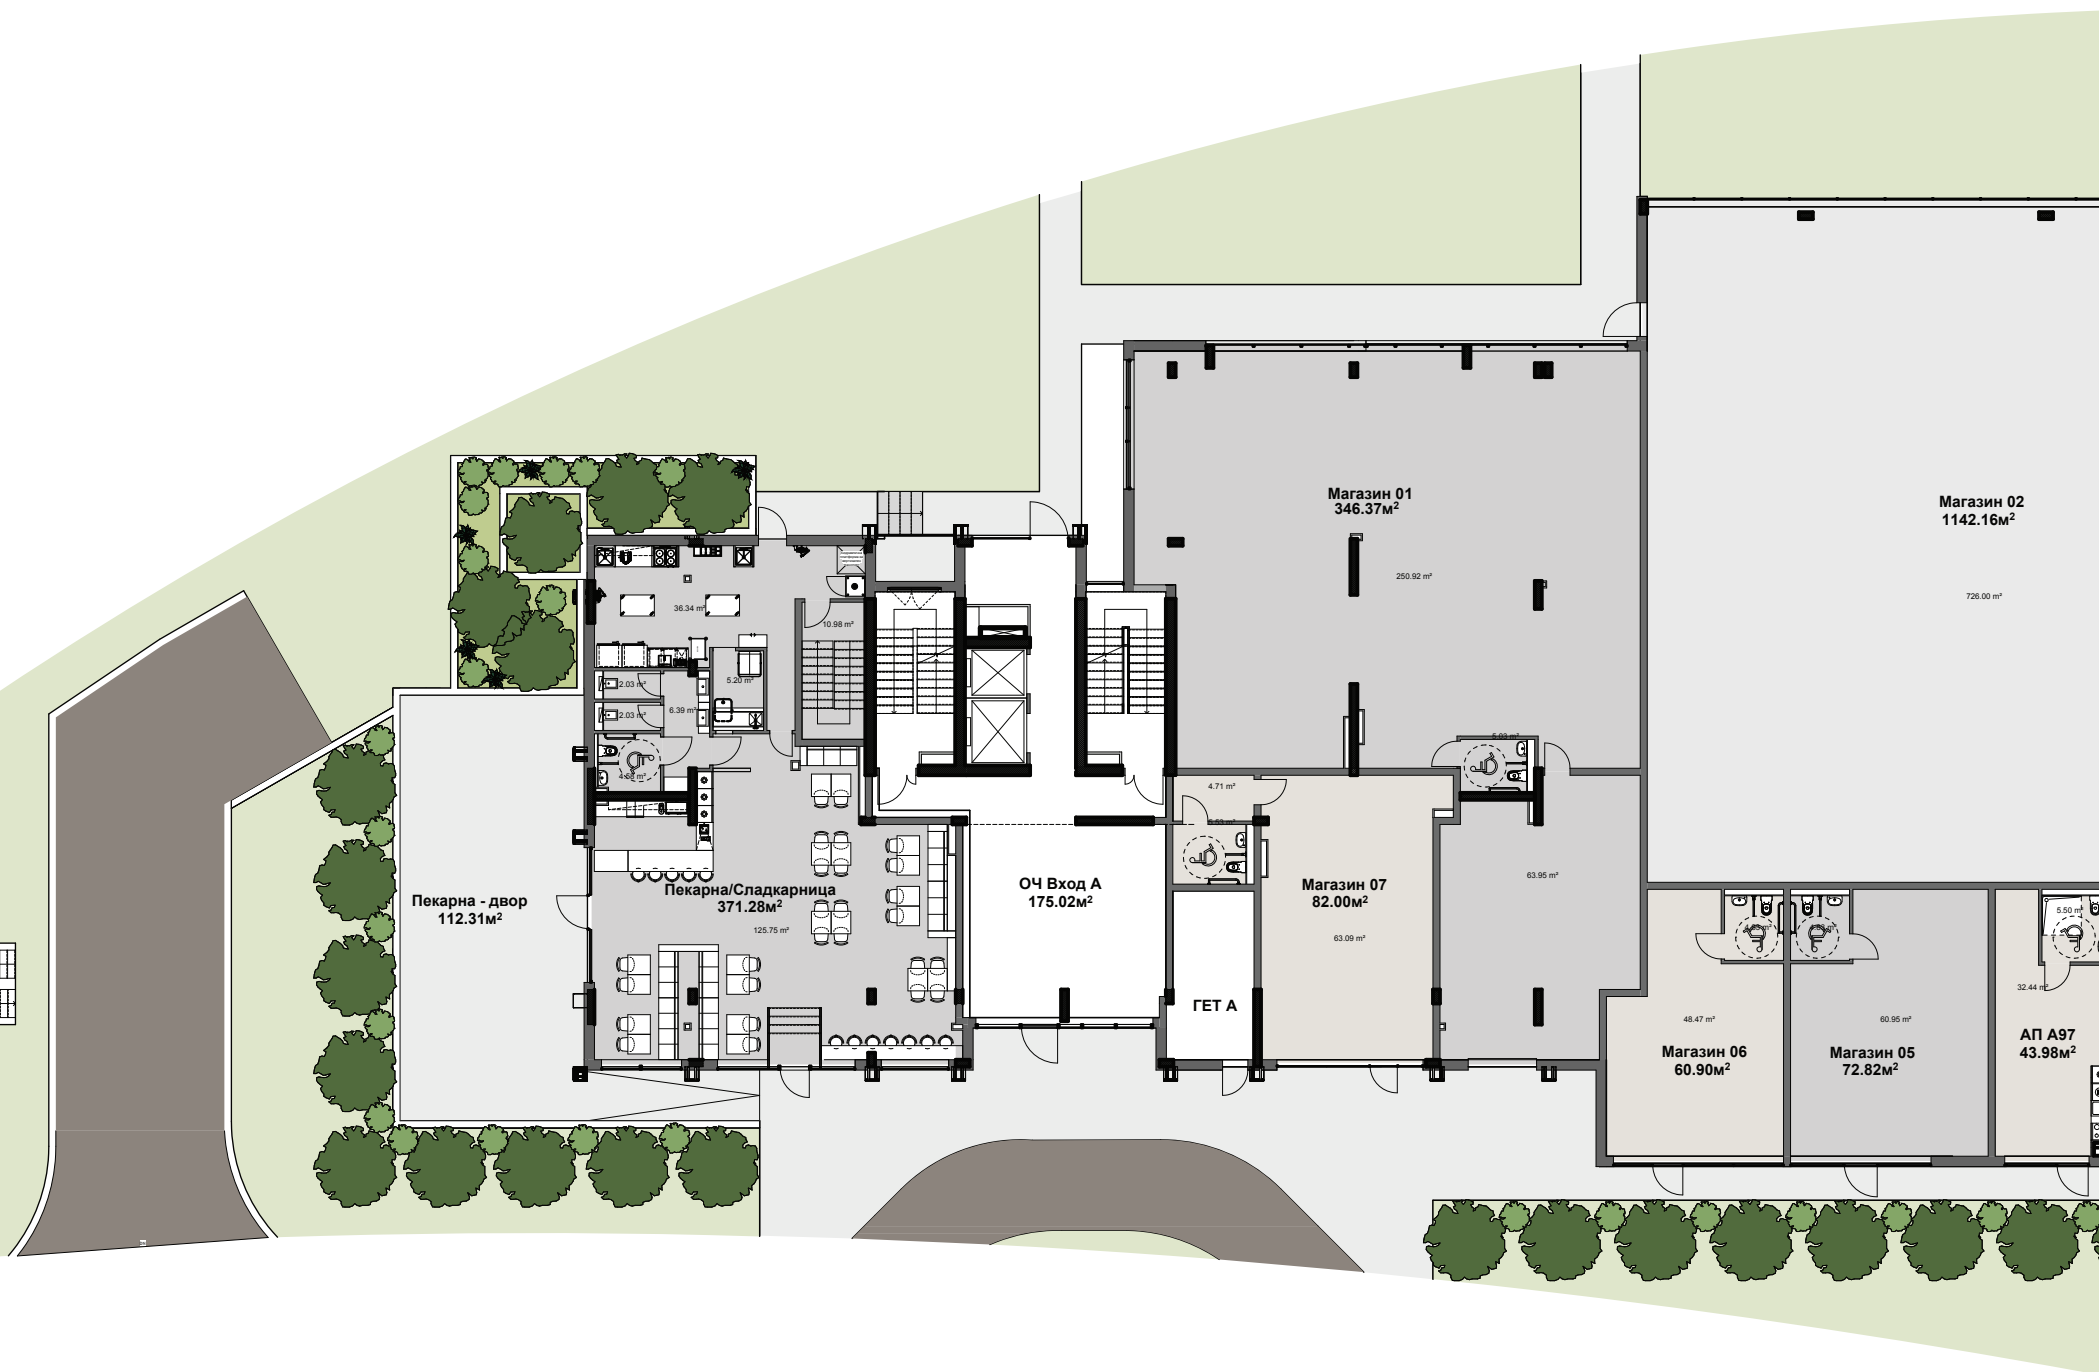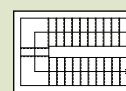




ИМОТ	РЗП
АПАРТАМЕНТ 111	68,51 m ²
РЕСТОРАНТ	492,68 m ²
двор	141,96 m ²
МАГАЗИН 03	158,01 m ²
МАГАЗИН 04	91,95 m ²




ИМОТ	РЗП
АПАРТАМЕНТ 01	66,31 m ²
АПАРТАМЕНТ 02	85,96 m ²
АПАРТАМЕНТ 03	110,40 m ²

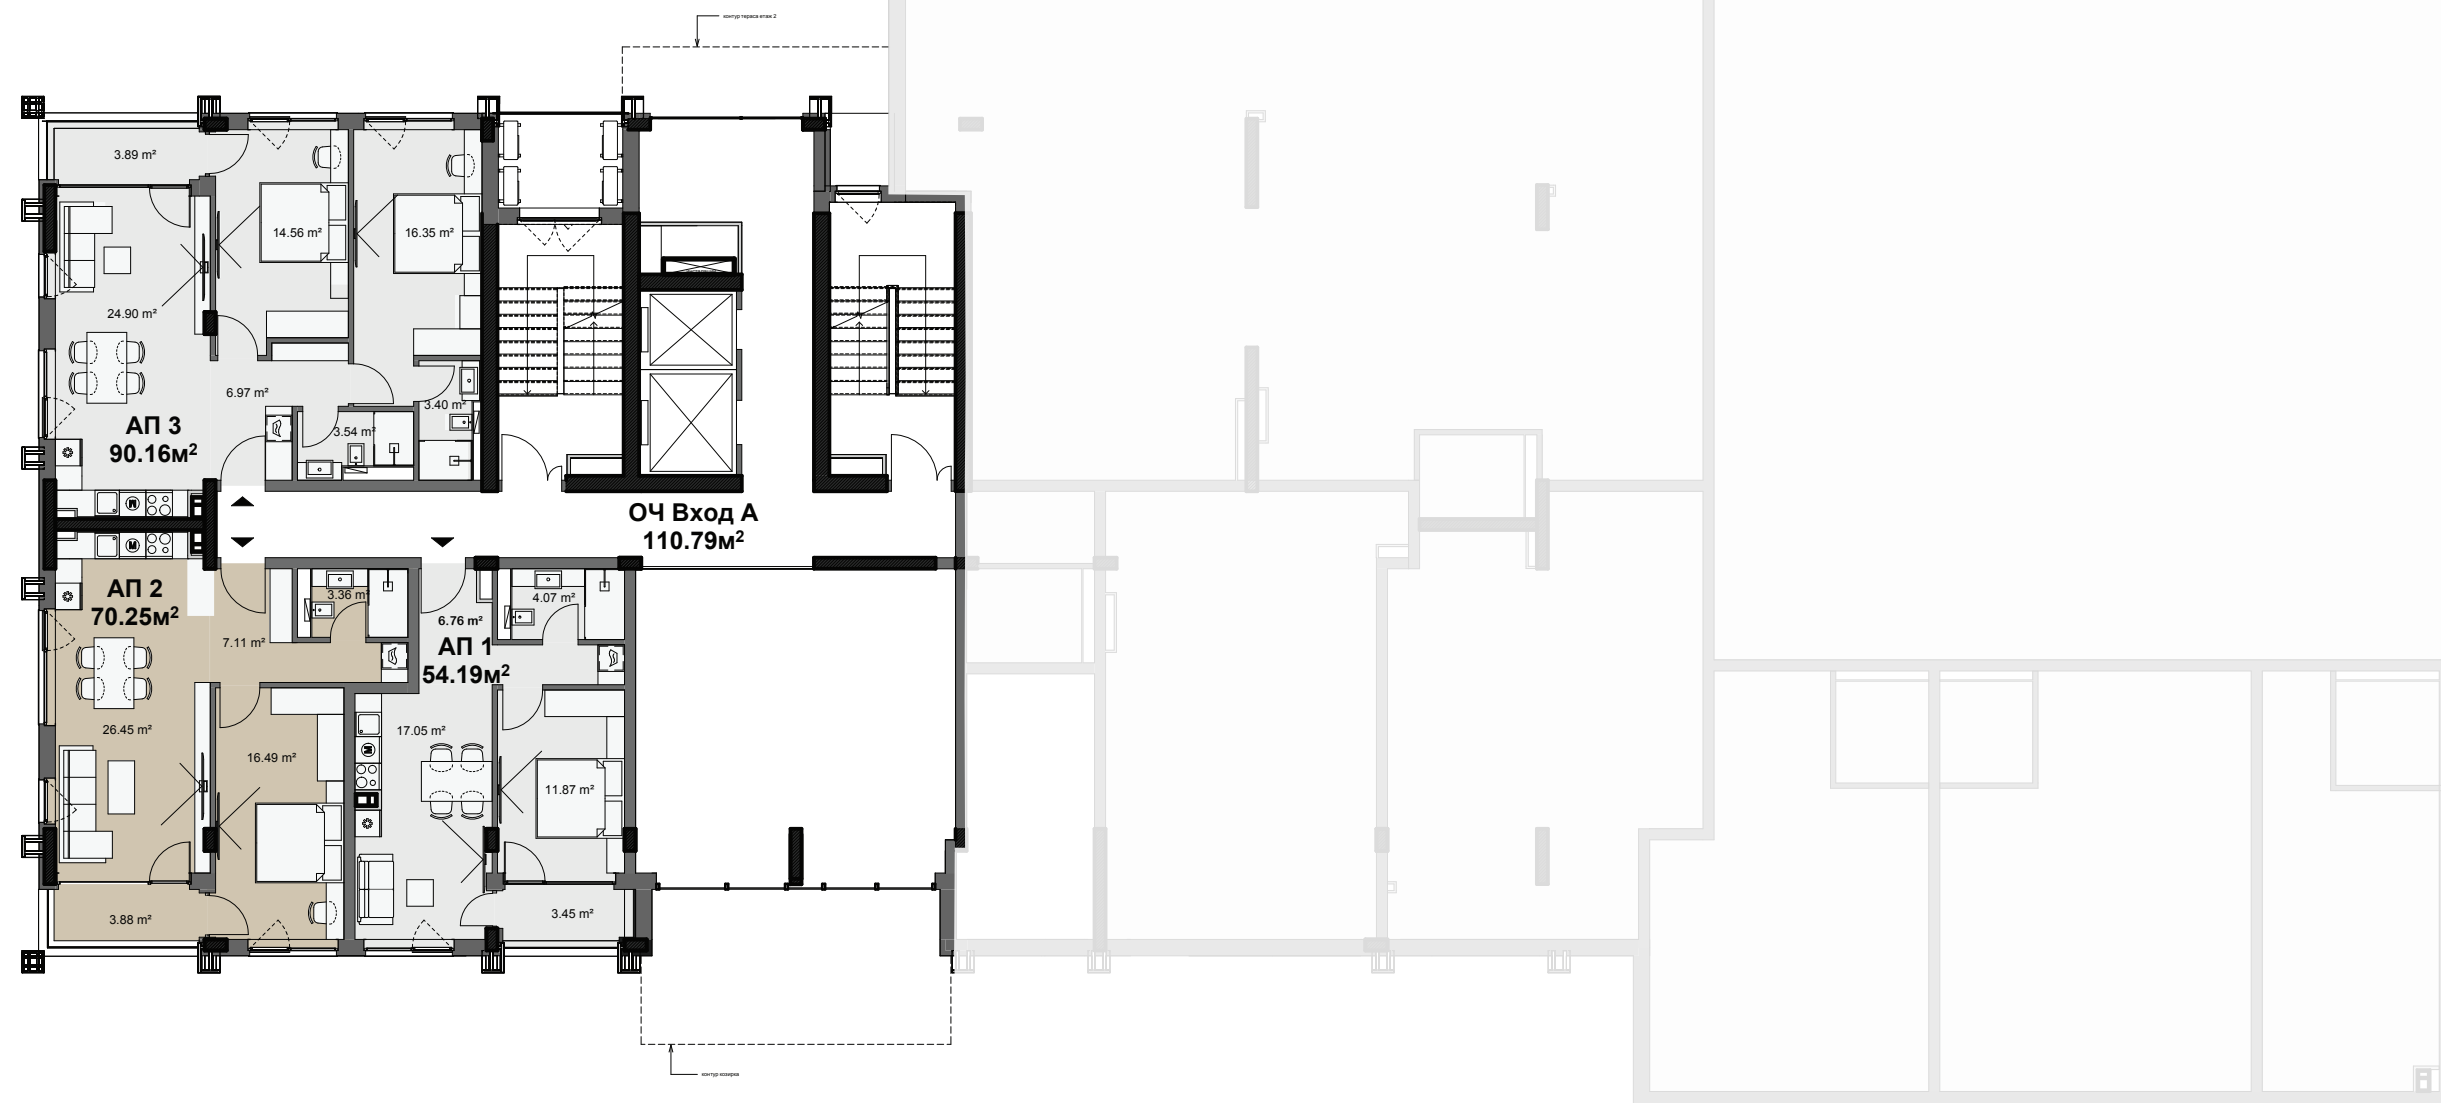




ИМОТ	РЗП
АПАРТАМЕНТ 01	68,99 m ²
АПАРТАМЕНТ 02	149,10 m ²
АПАРТАМЕНТ 03	72,94 m ²
АПАРТАМЕНТ 04	75,34 m ²

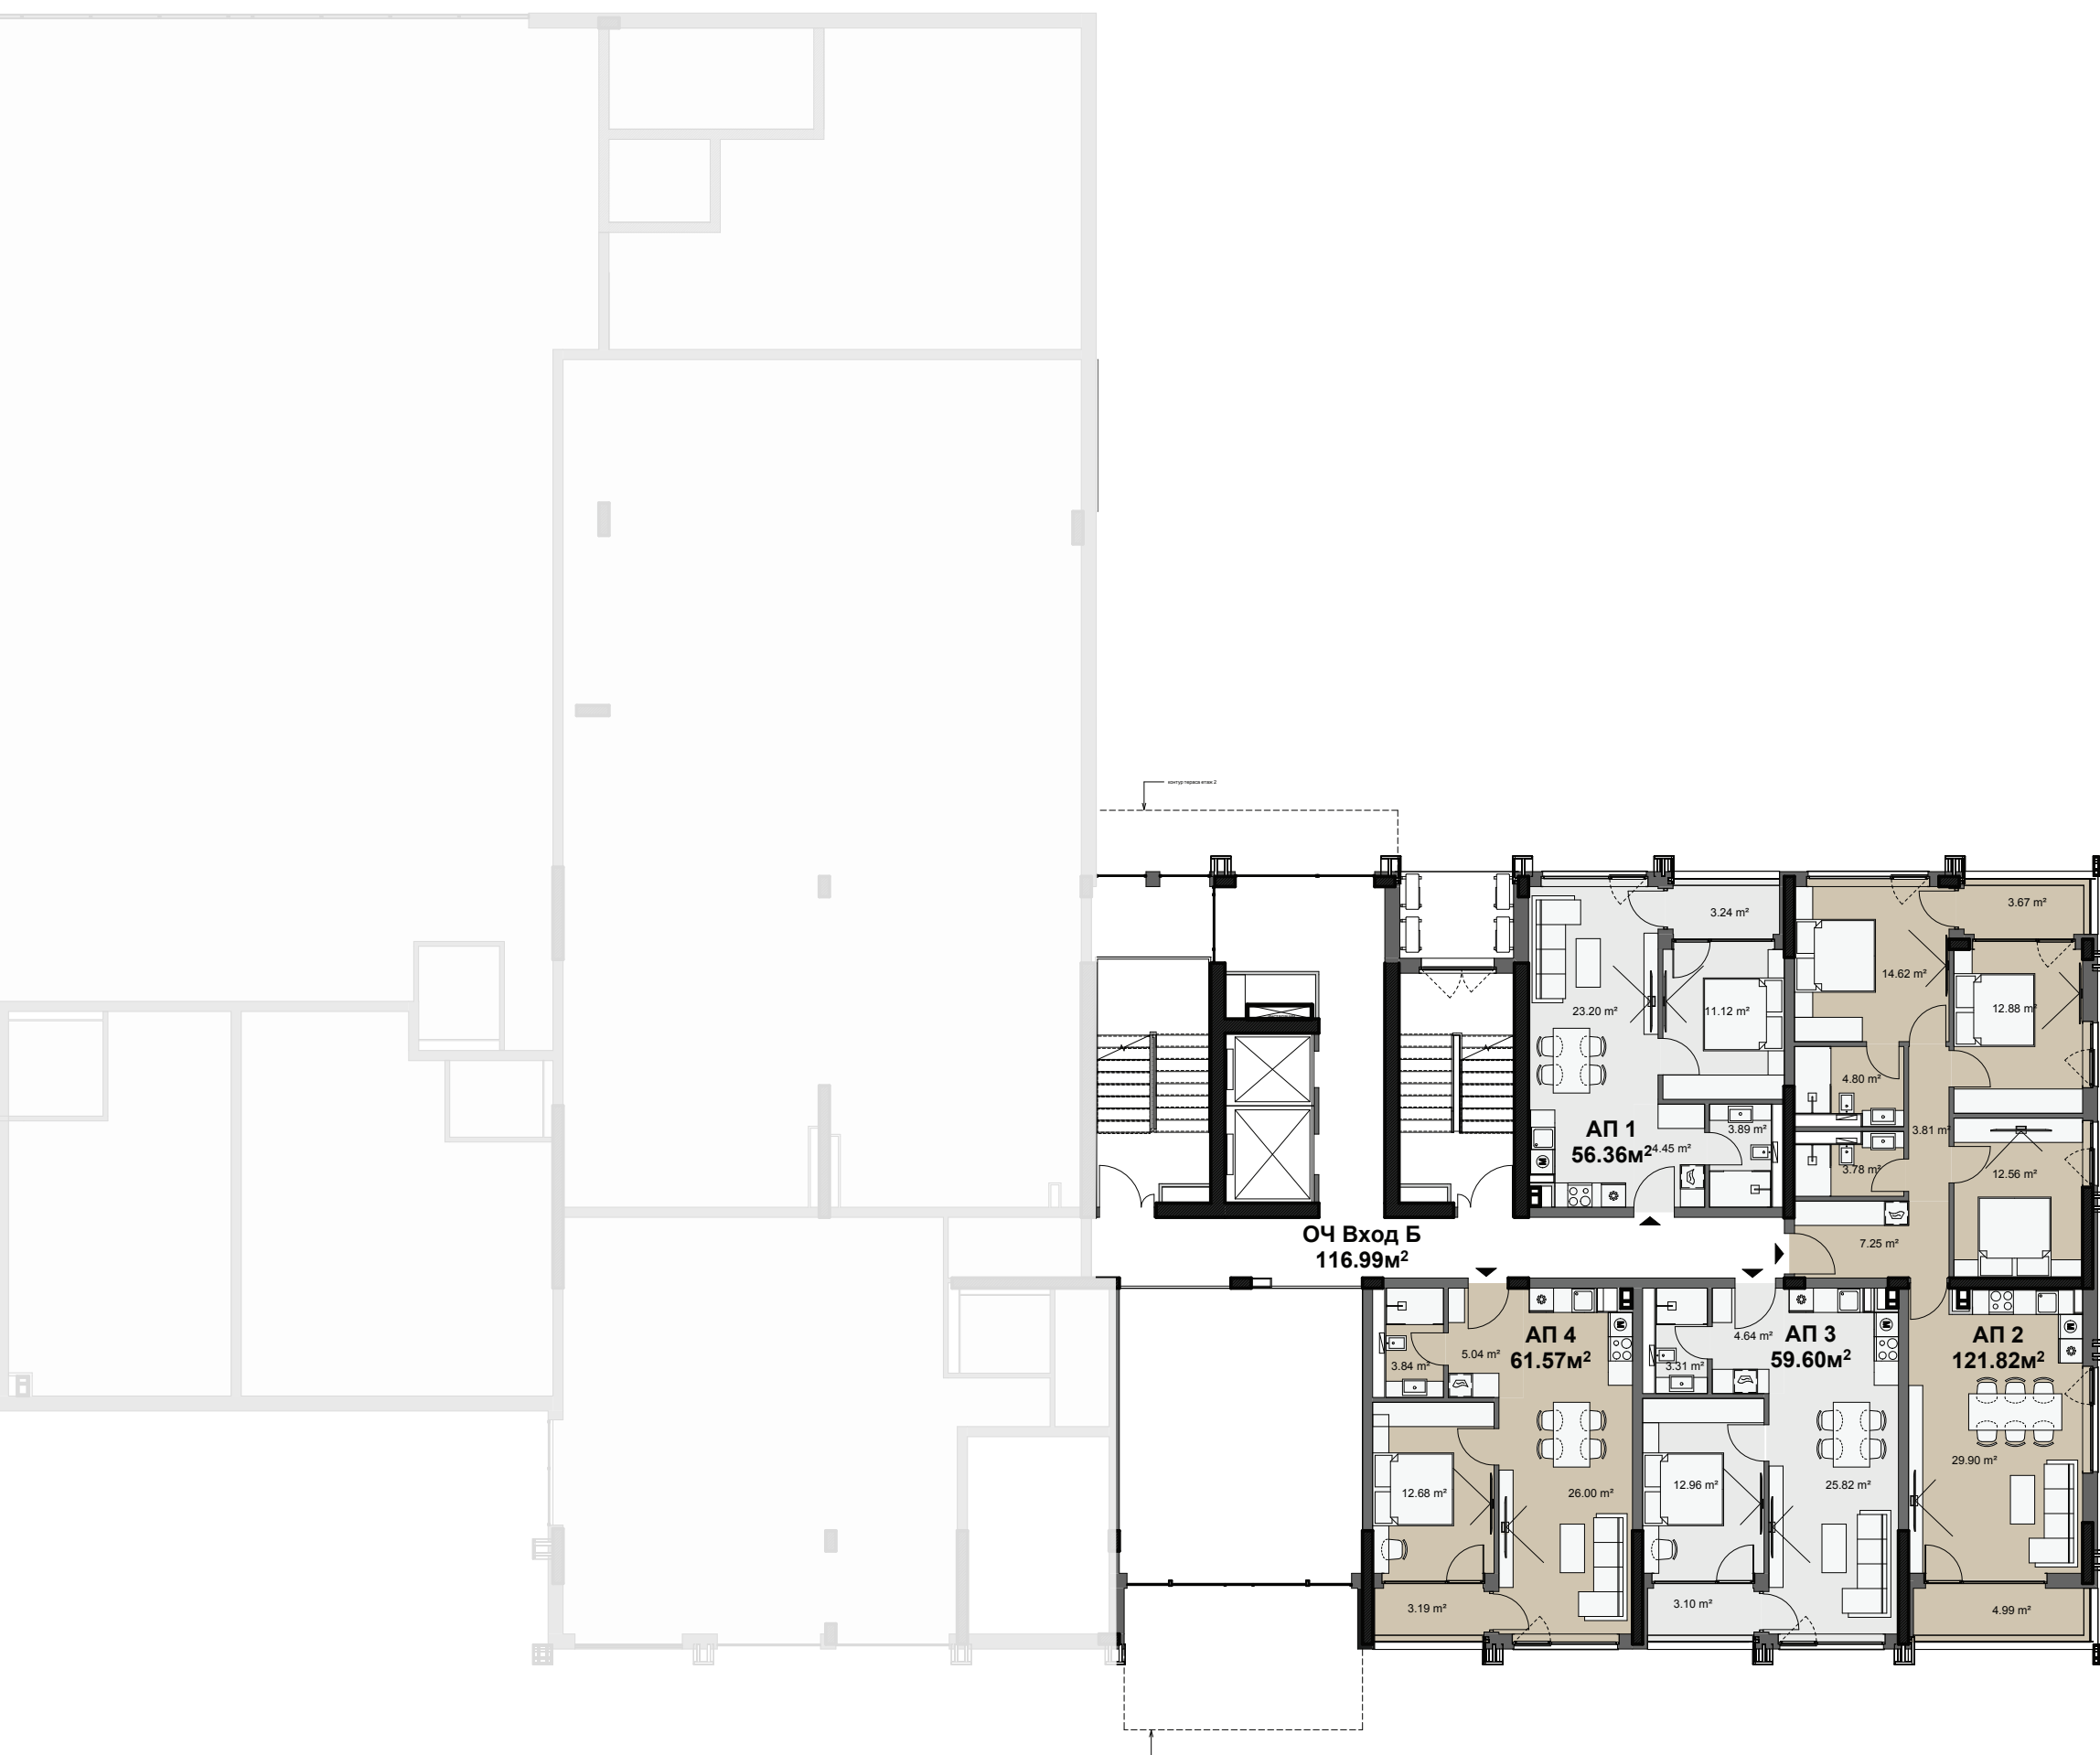

ИМОТ	РЗП
АПАРТАМЕНТ 04	82,37 m ²
АПАРТАМЕНТ 05	97,73 m ²
АПАРТАМЕНТ 06	128,22 m ²
АПАРТАМЕНТ 07	74,83 m ²
АПАРТАМЕНТ 08	74,83 m ²
АПАРТАМЕНТ 09	116,03 m ²
АПАРТАМЕНТ 10	110,44 m ²

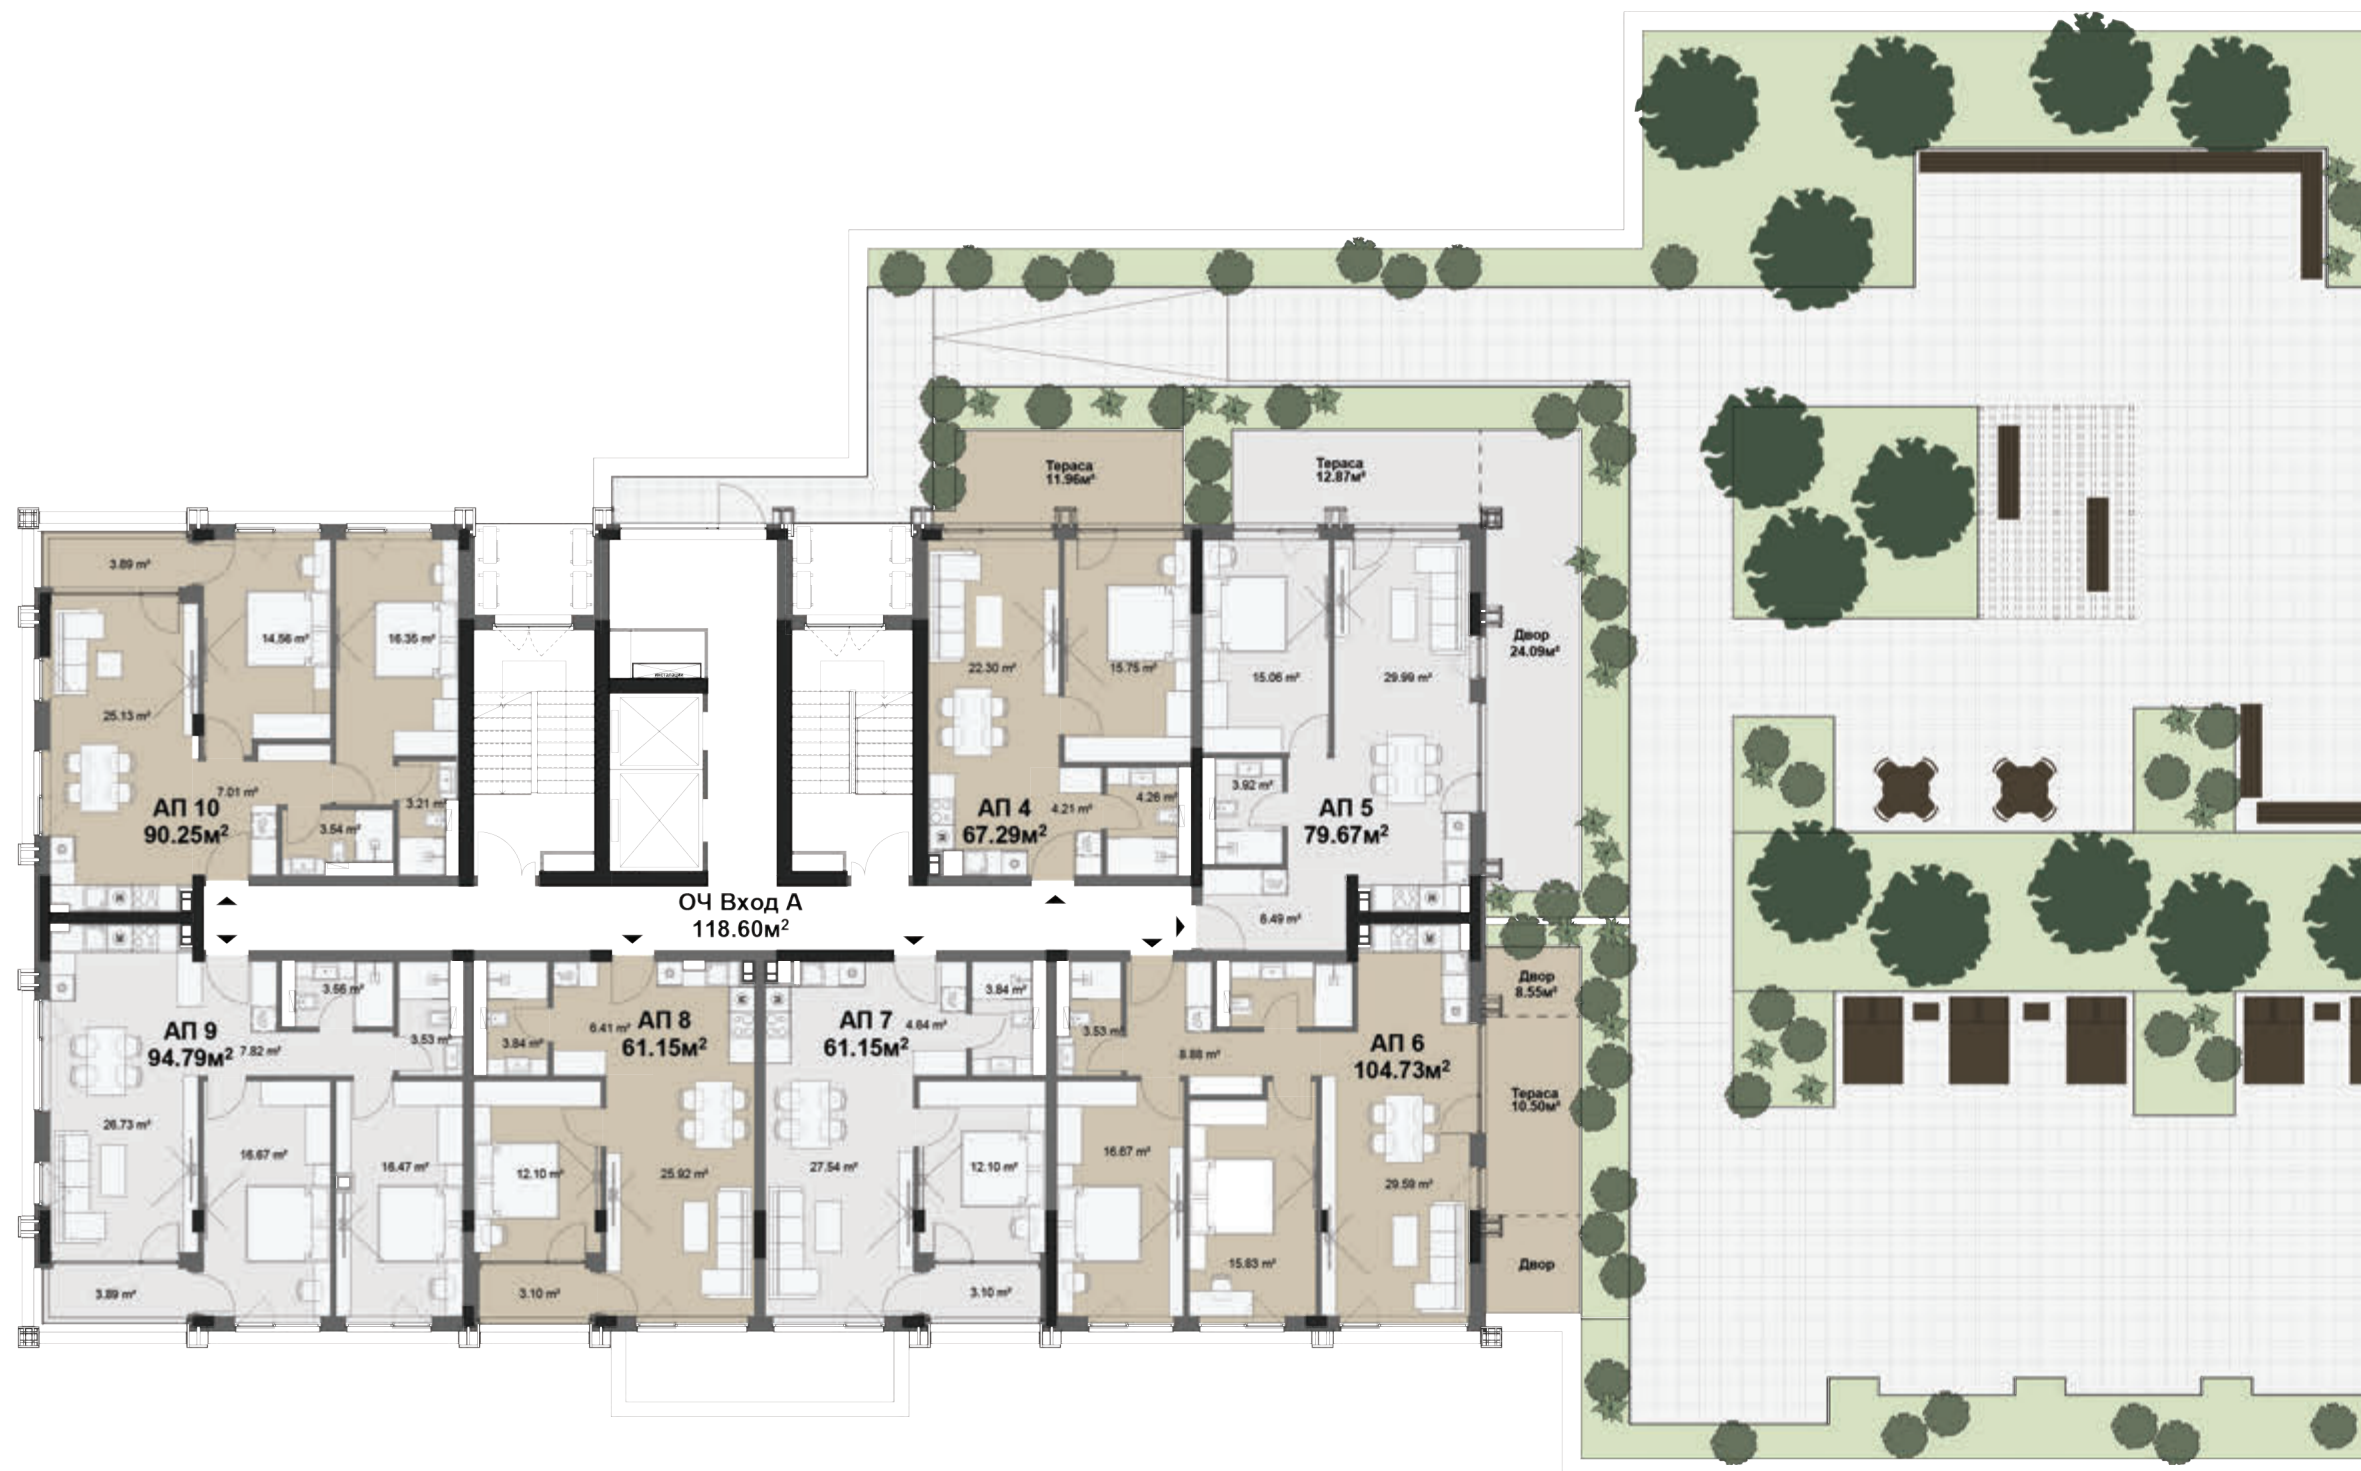




ИМОТ	РЗП
АПАРТАМЕНТ 05	69,07 м ²
АПАРТАМЕНТ 06	149,10 м ²
АПАРТАМЕНТ 07	72,94 м ²
АПАРТАМЕНТ 08	73,95 м ²
АПАРТАМЕНТ 09	111,00 м ²
АПАРТАМЕНТ 10	131,69 м ²
АПАРТАМЕНТ 11	99,14 м ²
АПАРТАМЕНТ 12	79,23 м ²





ТИПОВ ЕТАЖ 4-15

ИМОТ	РЗП
АПАРТАМЕНТ 11	68,07 m ²
АПАРТАМЕНТ 12	82,03 m ²
АПАРТАМЕНТ 13	115,28 m ²
АПАРТАМЕНТ 14	74,83 m ²
АПАРТАМЕНТ 15	74,83 m ²
АПАРТАМЕНТ 16	116,03 m ²
АПАРТАМЕНТ 17	110,44 m ²

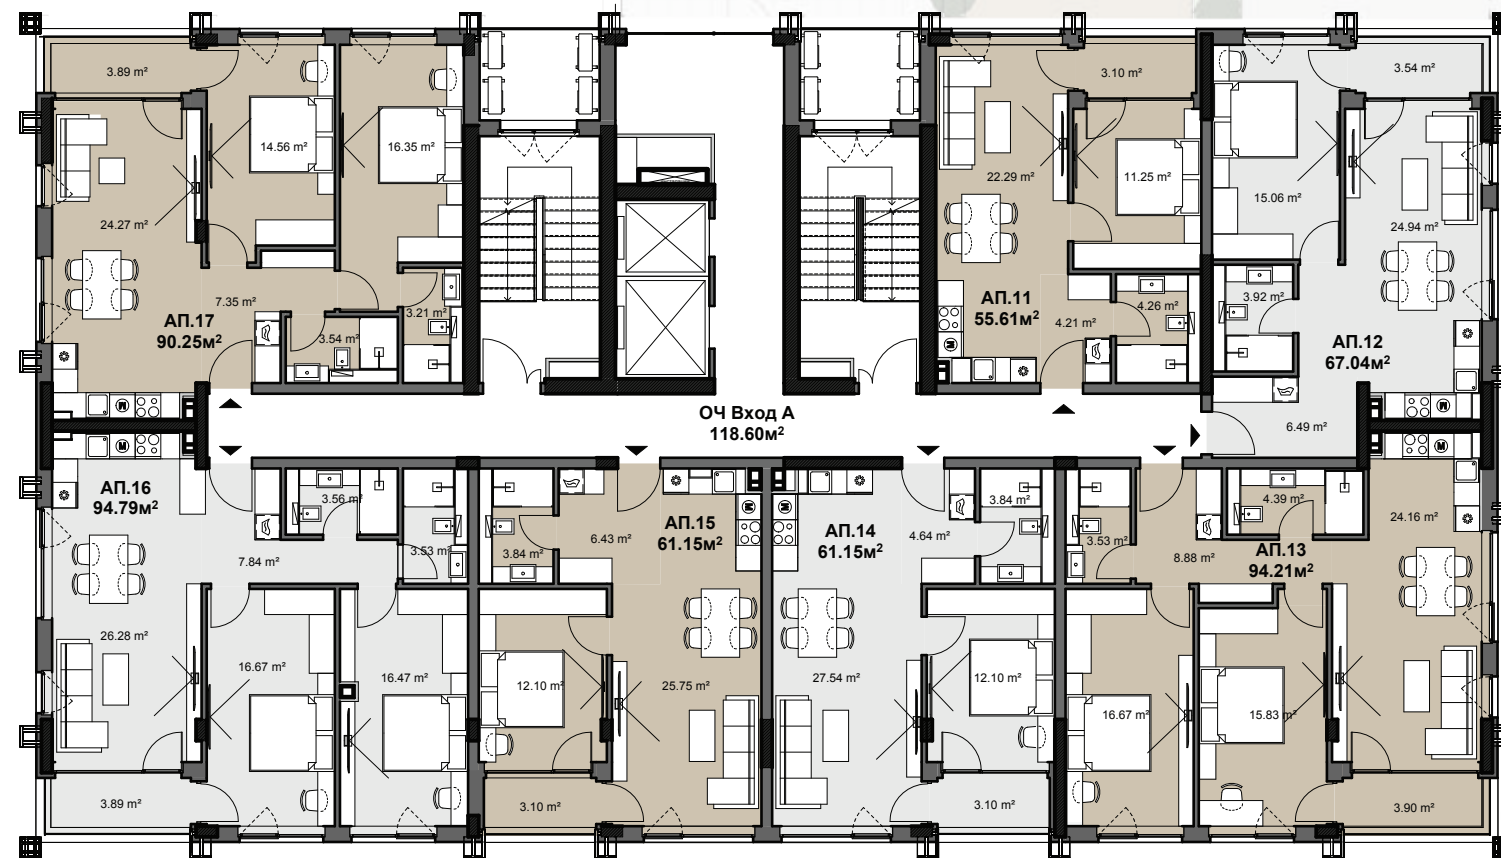

* Апартаментите са с типово разпределение и квадратура от ниво 4 до ниво 15.



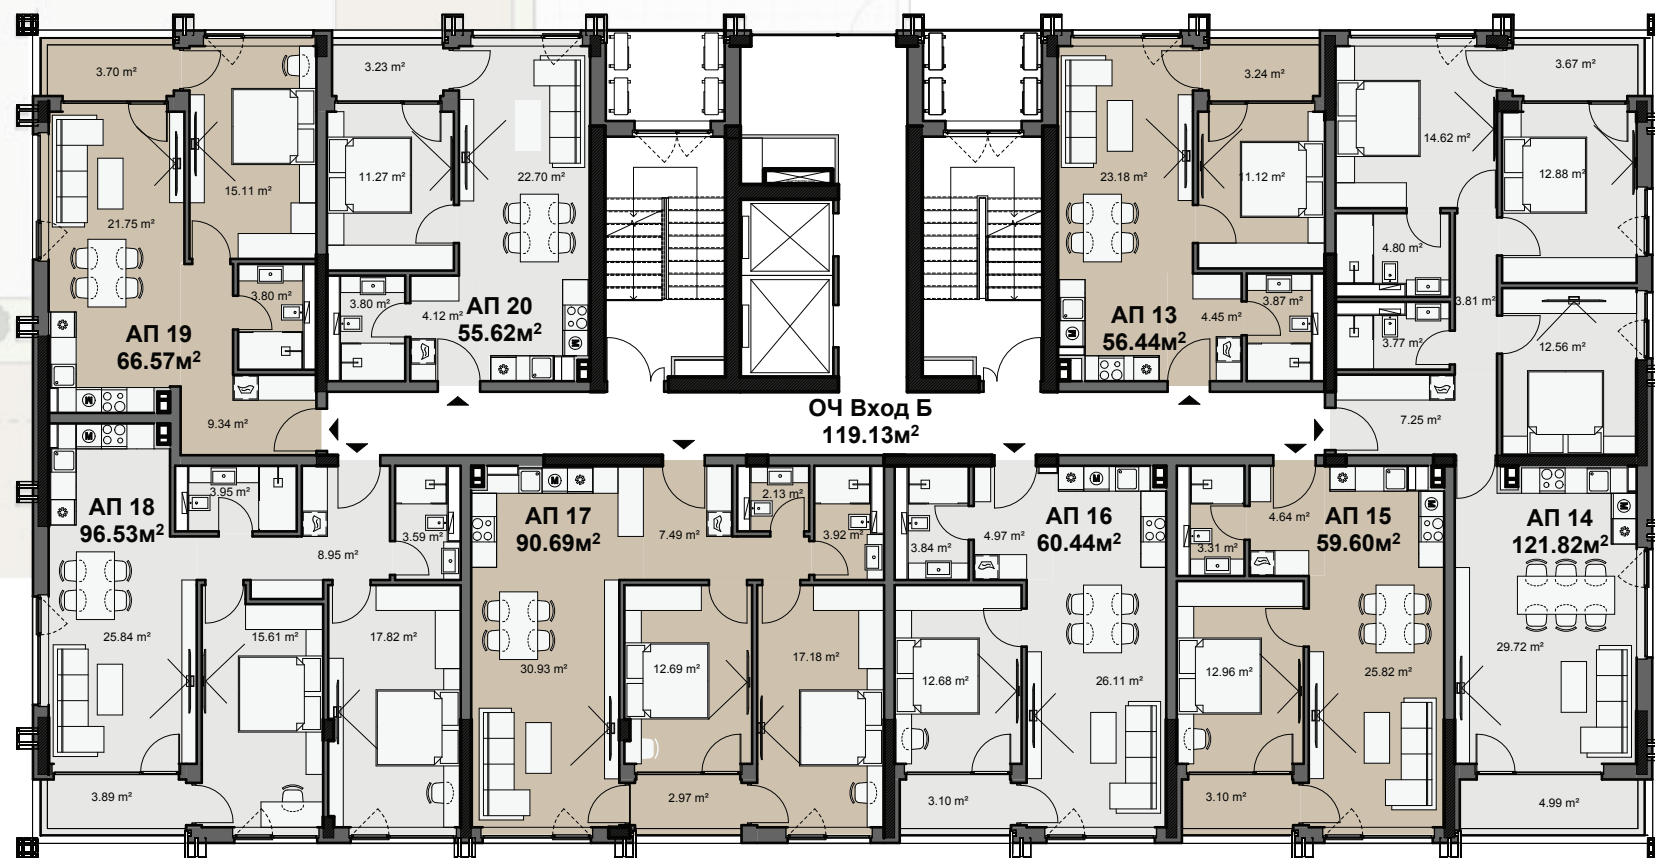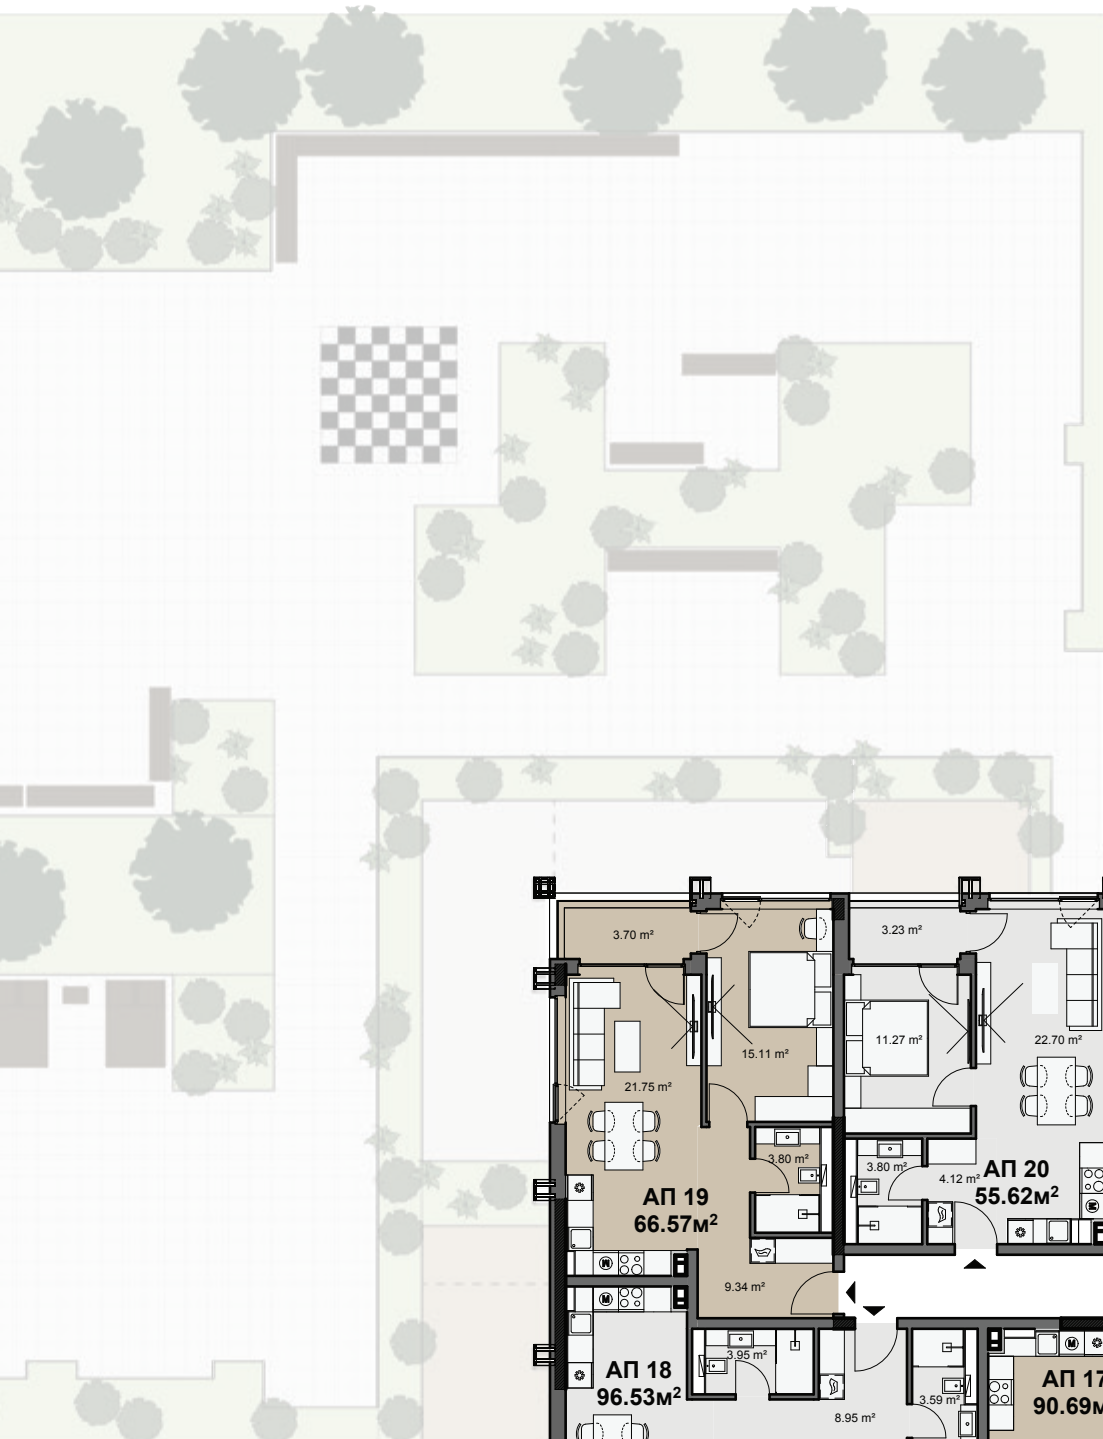


ИМОТ	РЗП
АПАРТАМЕНТ 13	69,07 m ²
АПАРТАМЕНТ 14	149,10 m ²
АПАРТАМЕНТ 15	72,94 m ²
АПАРТАМЕНТ 16	73,95 m ²
АПАРТАМЕНТ 17	111,00 m ²
АПАРТАМЕНТ 18	118,15 m ²
АПАРТАМЕНТ 19	81,48 m ²
АПАРТАМЕНТ 20	68,08 m ²

* Апартаментите са с типово разпределение и квадратура от ниво 4 до ниво 15.



НИВО 16

ИМОТ	РЗП
АПАРТАМЕНТ 95	239,27 м ²
АПАРТАМЕНТ 96	214,50 м ²

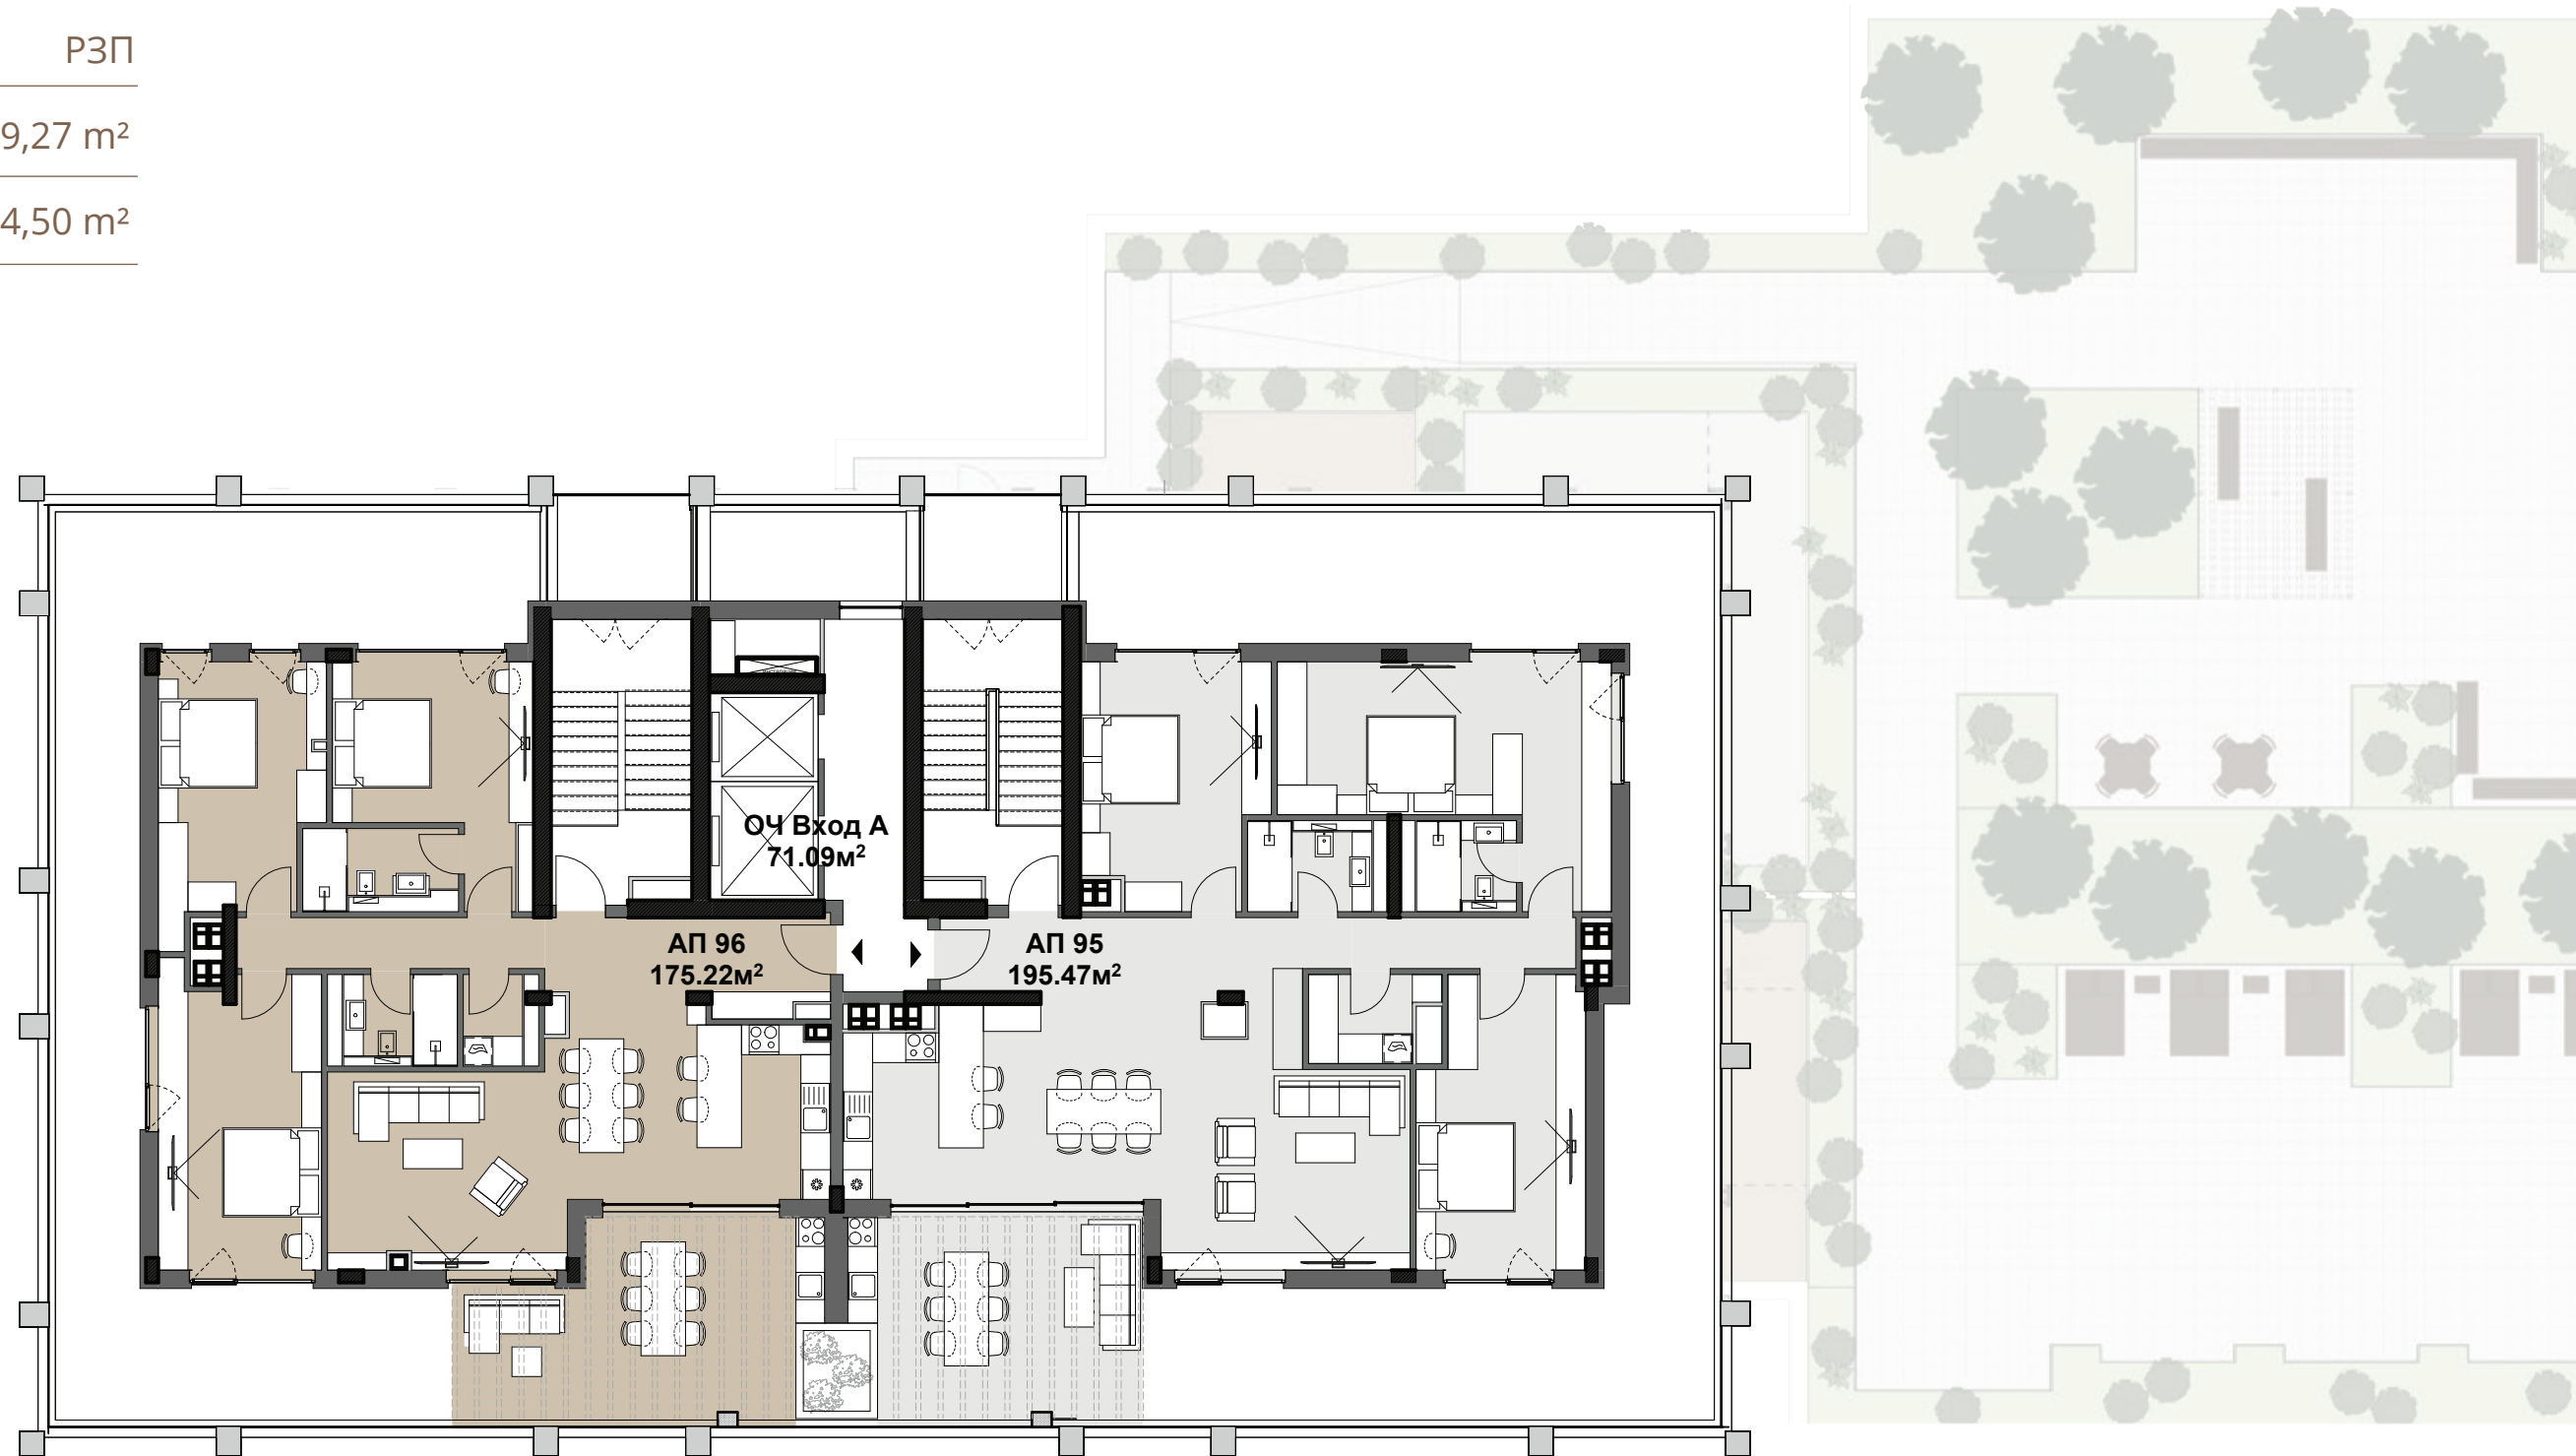



ИМОТ	РЗП
АПАРТАМЕНТ 109	259,13 м ²
АПАРТАМЕНТ 110	243,80 м ²

