


ЗП на кота -1,40 - 259,3 м2 - ново строителство

Полуподземен етаж - кота -1.40 М 1 : 100

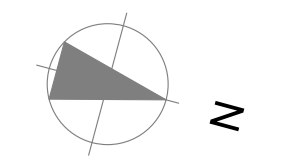

НЕ СЕ КОПАЕ - СЪЩЕСТВУВАЩО ПОЛОЖЕНИЕ

основи на съществуваща сграда

контур на съществуваща сграда

нова застроявка

полуподземен паркинг - 13 коли

велостоянка - 10 броя

пешеходен изход

линия на застрояката горе

регулационна линия

регулационна линия

контур на съществуваща сграда

II - общ


VI - общ

IV - общ

механизъм за повдигане 530/460  
съгл. приложена техн.брошура


Б

Б

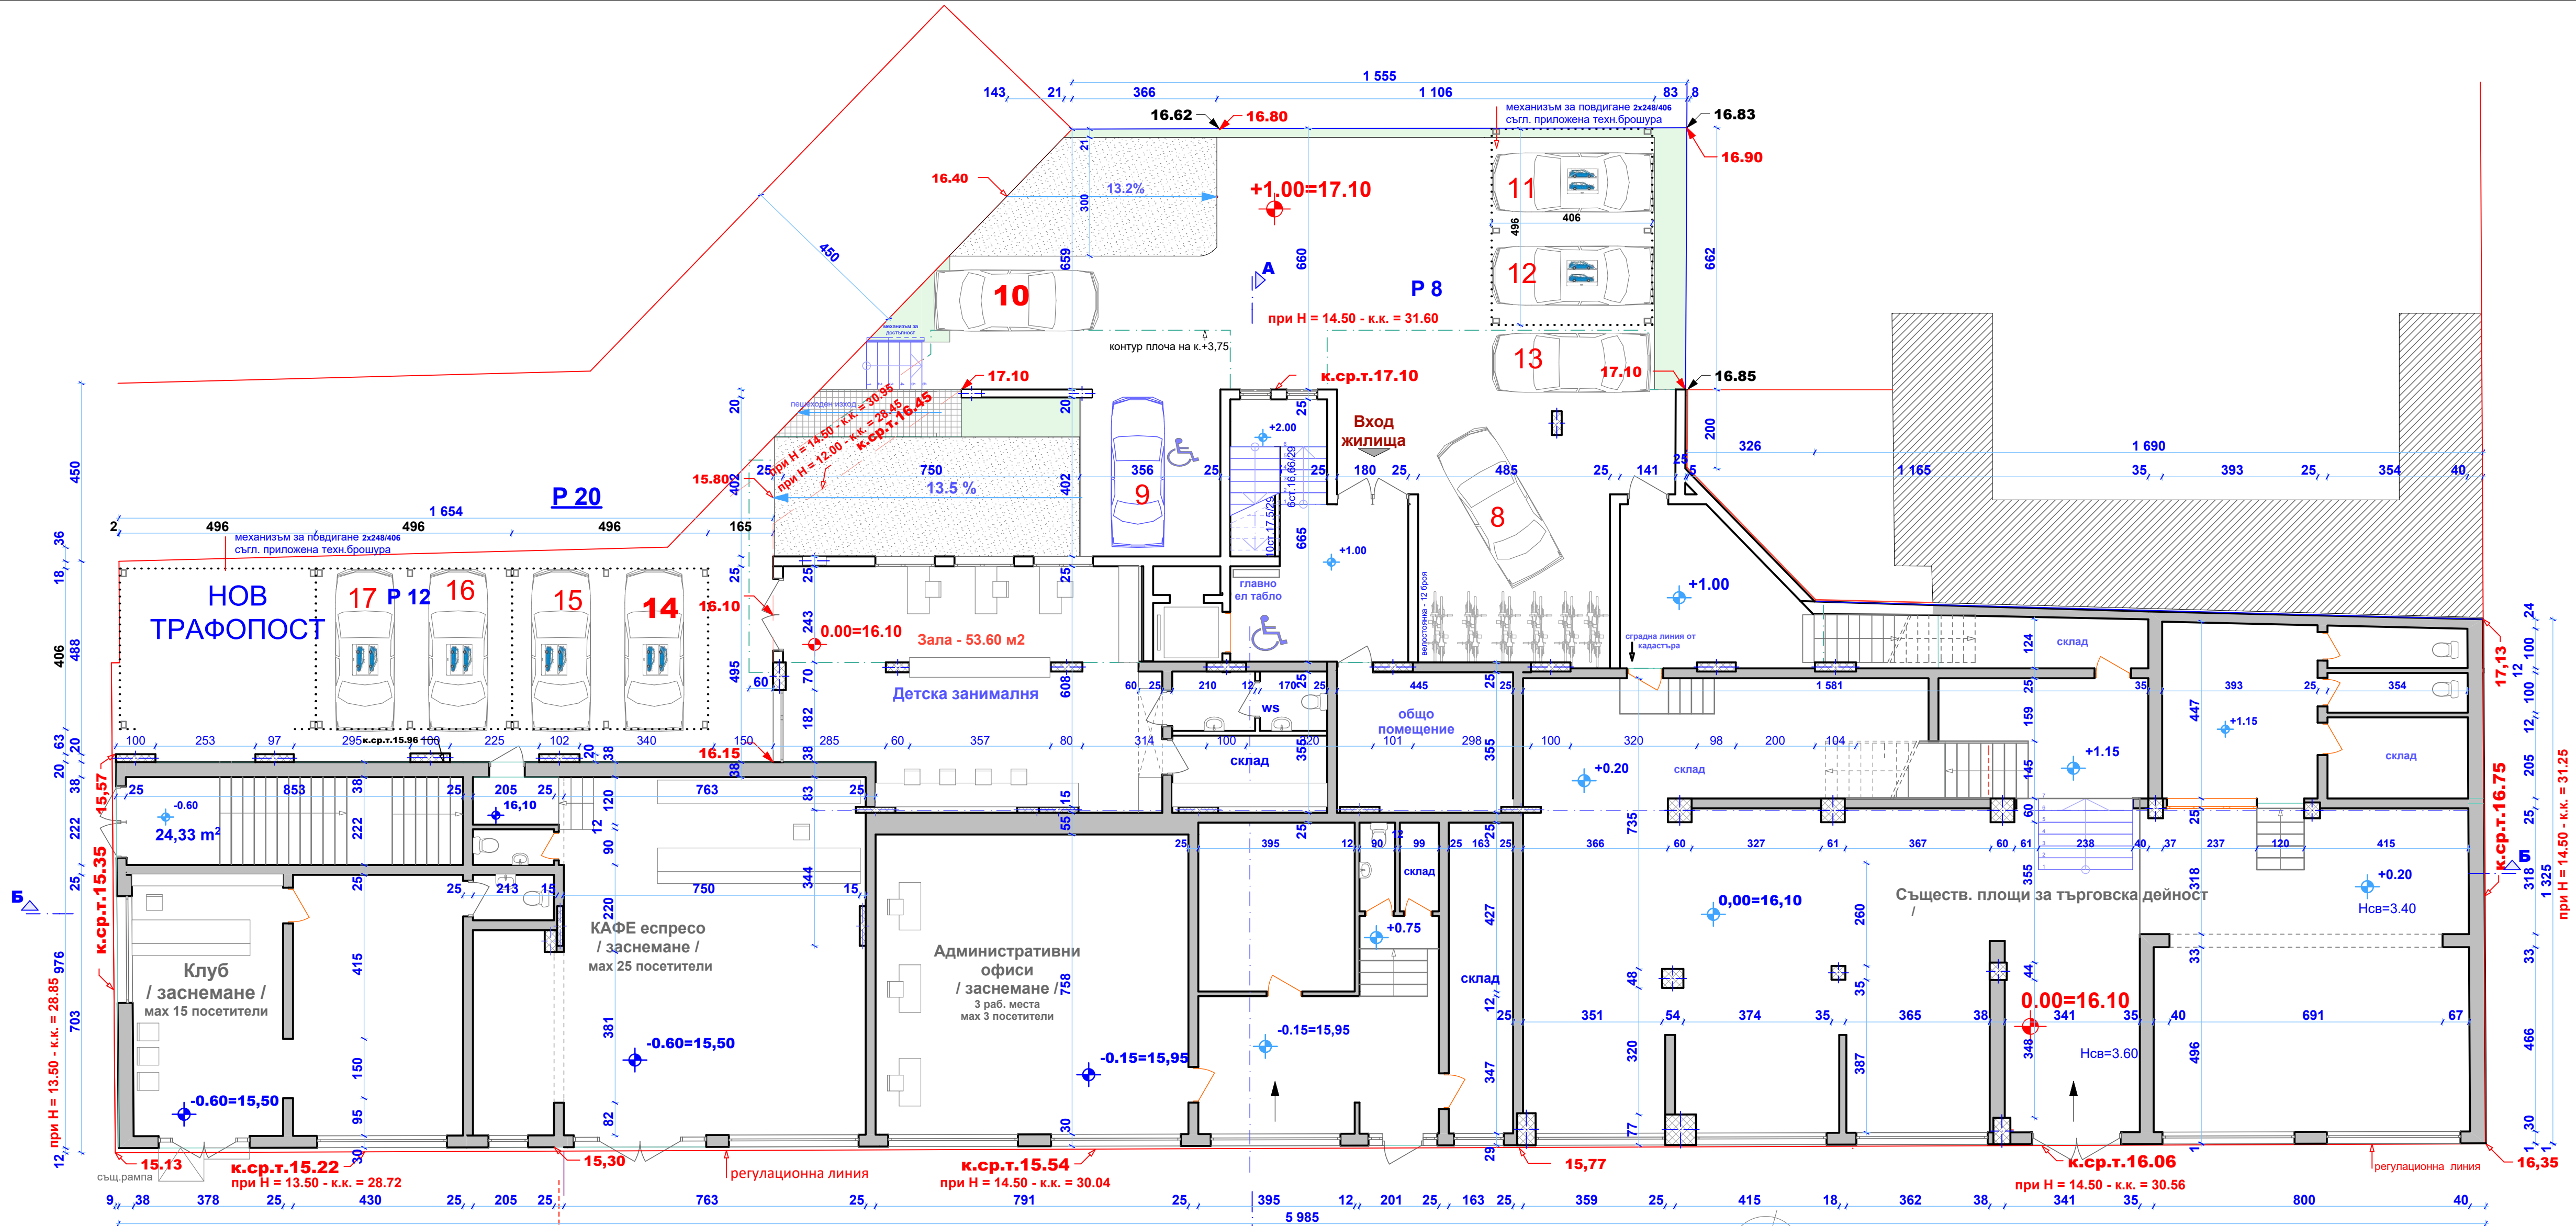

**ЗП - 876,4 м2 / 162.4 ново + 714.0 съществуващо /**

съществуващ зид   
 съществуващи колони   
 нов зид

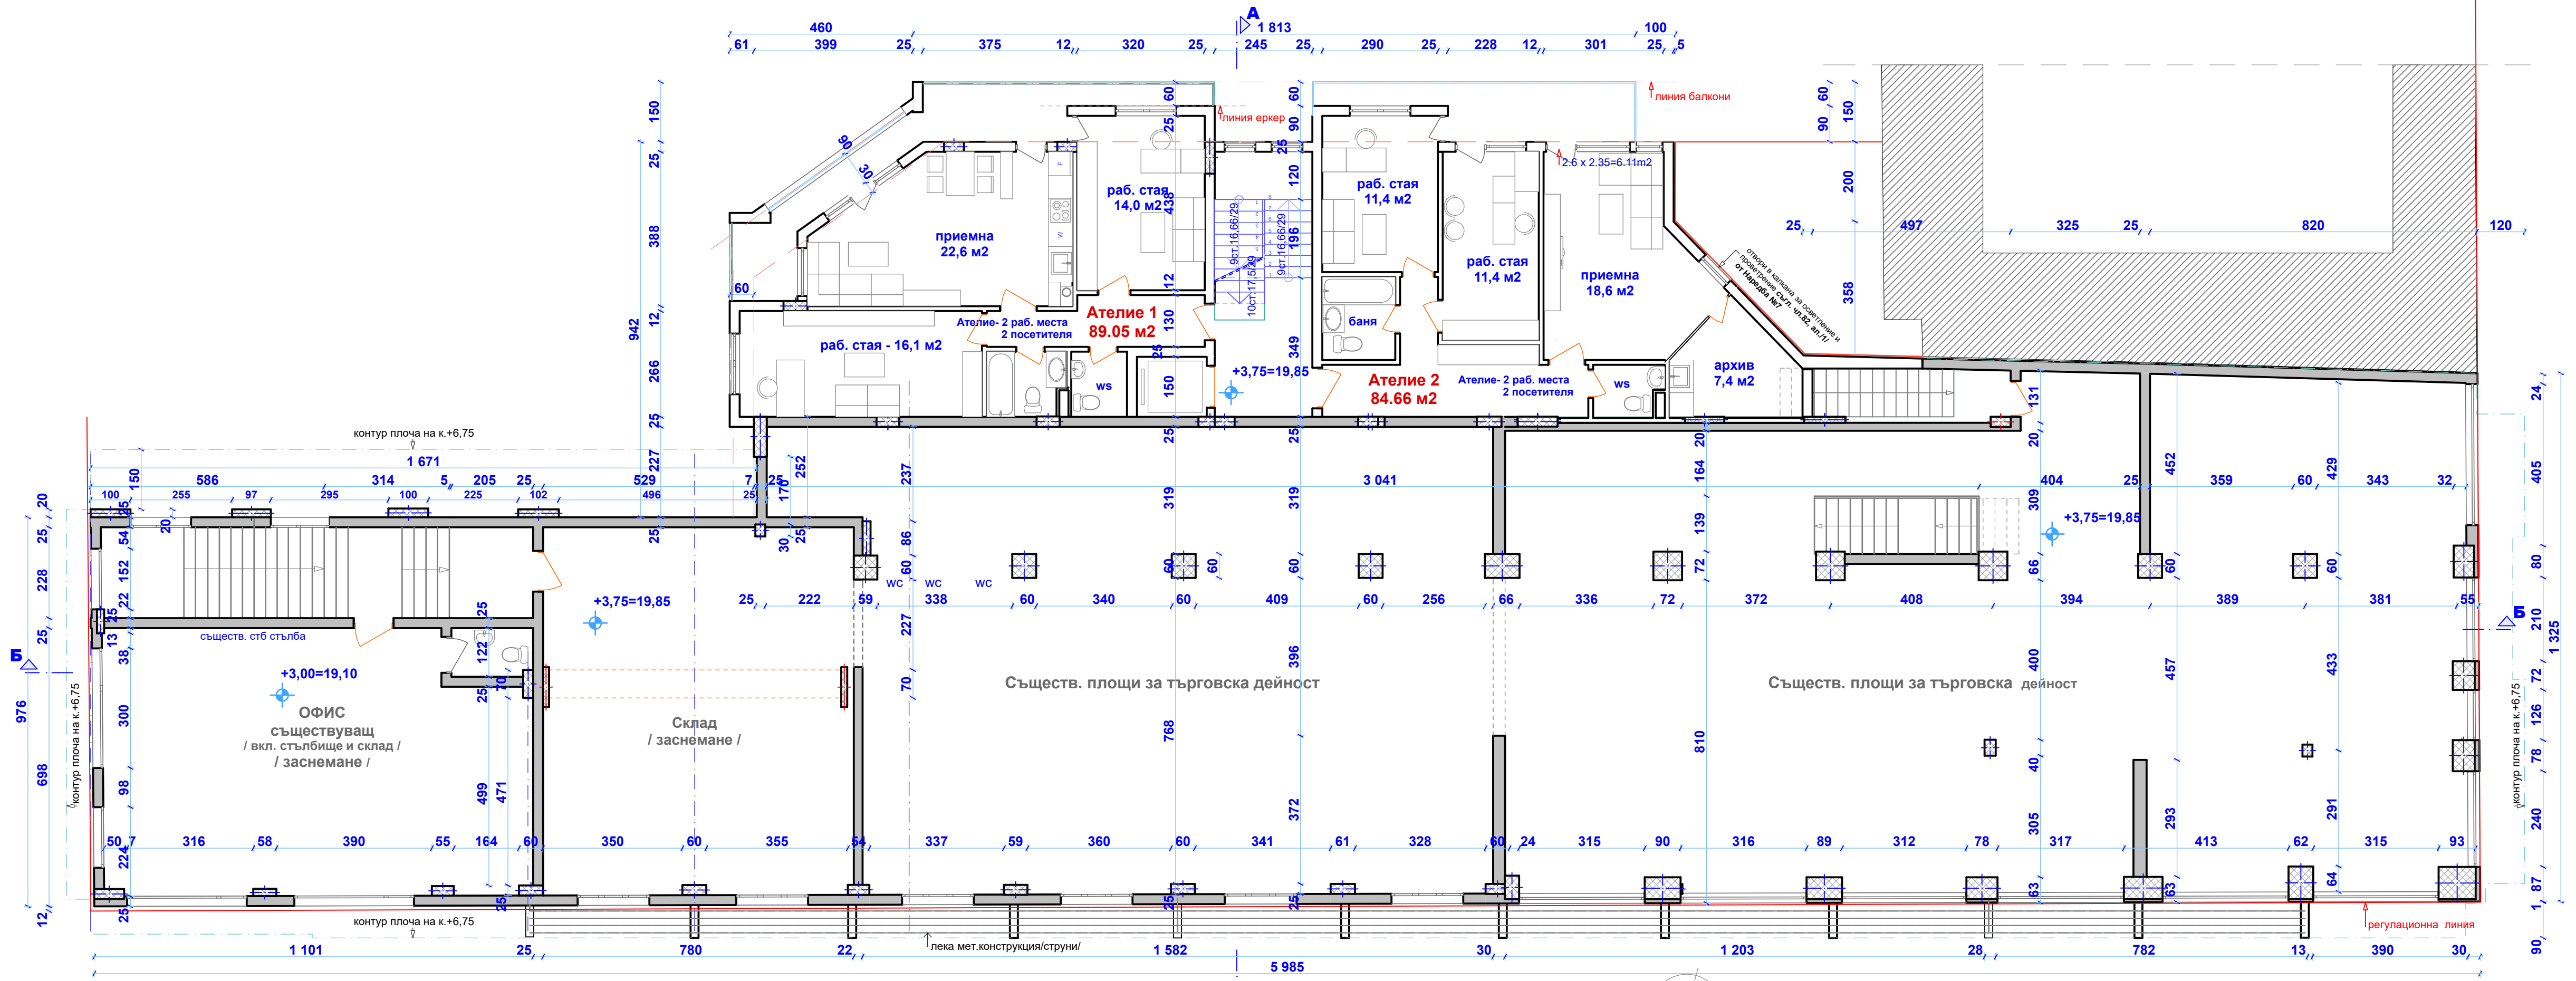


**ЗП = 906,0 м<sup>2</sup> / 196.5 ново + 709.5 съществуващо /**


**II ниво / обществена част / - кота +3.75 - М 1 : 100**

- съществуващ зид
- съществуващи колони
- нов зид




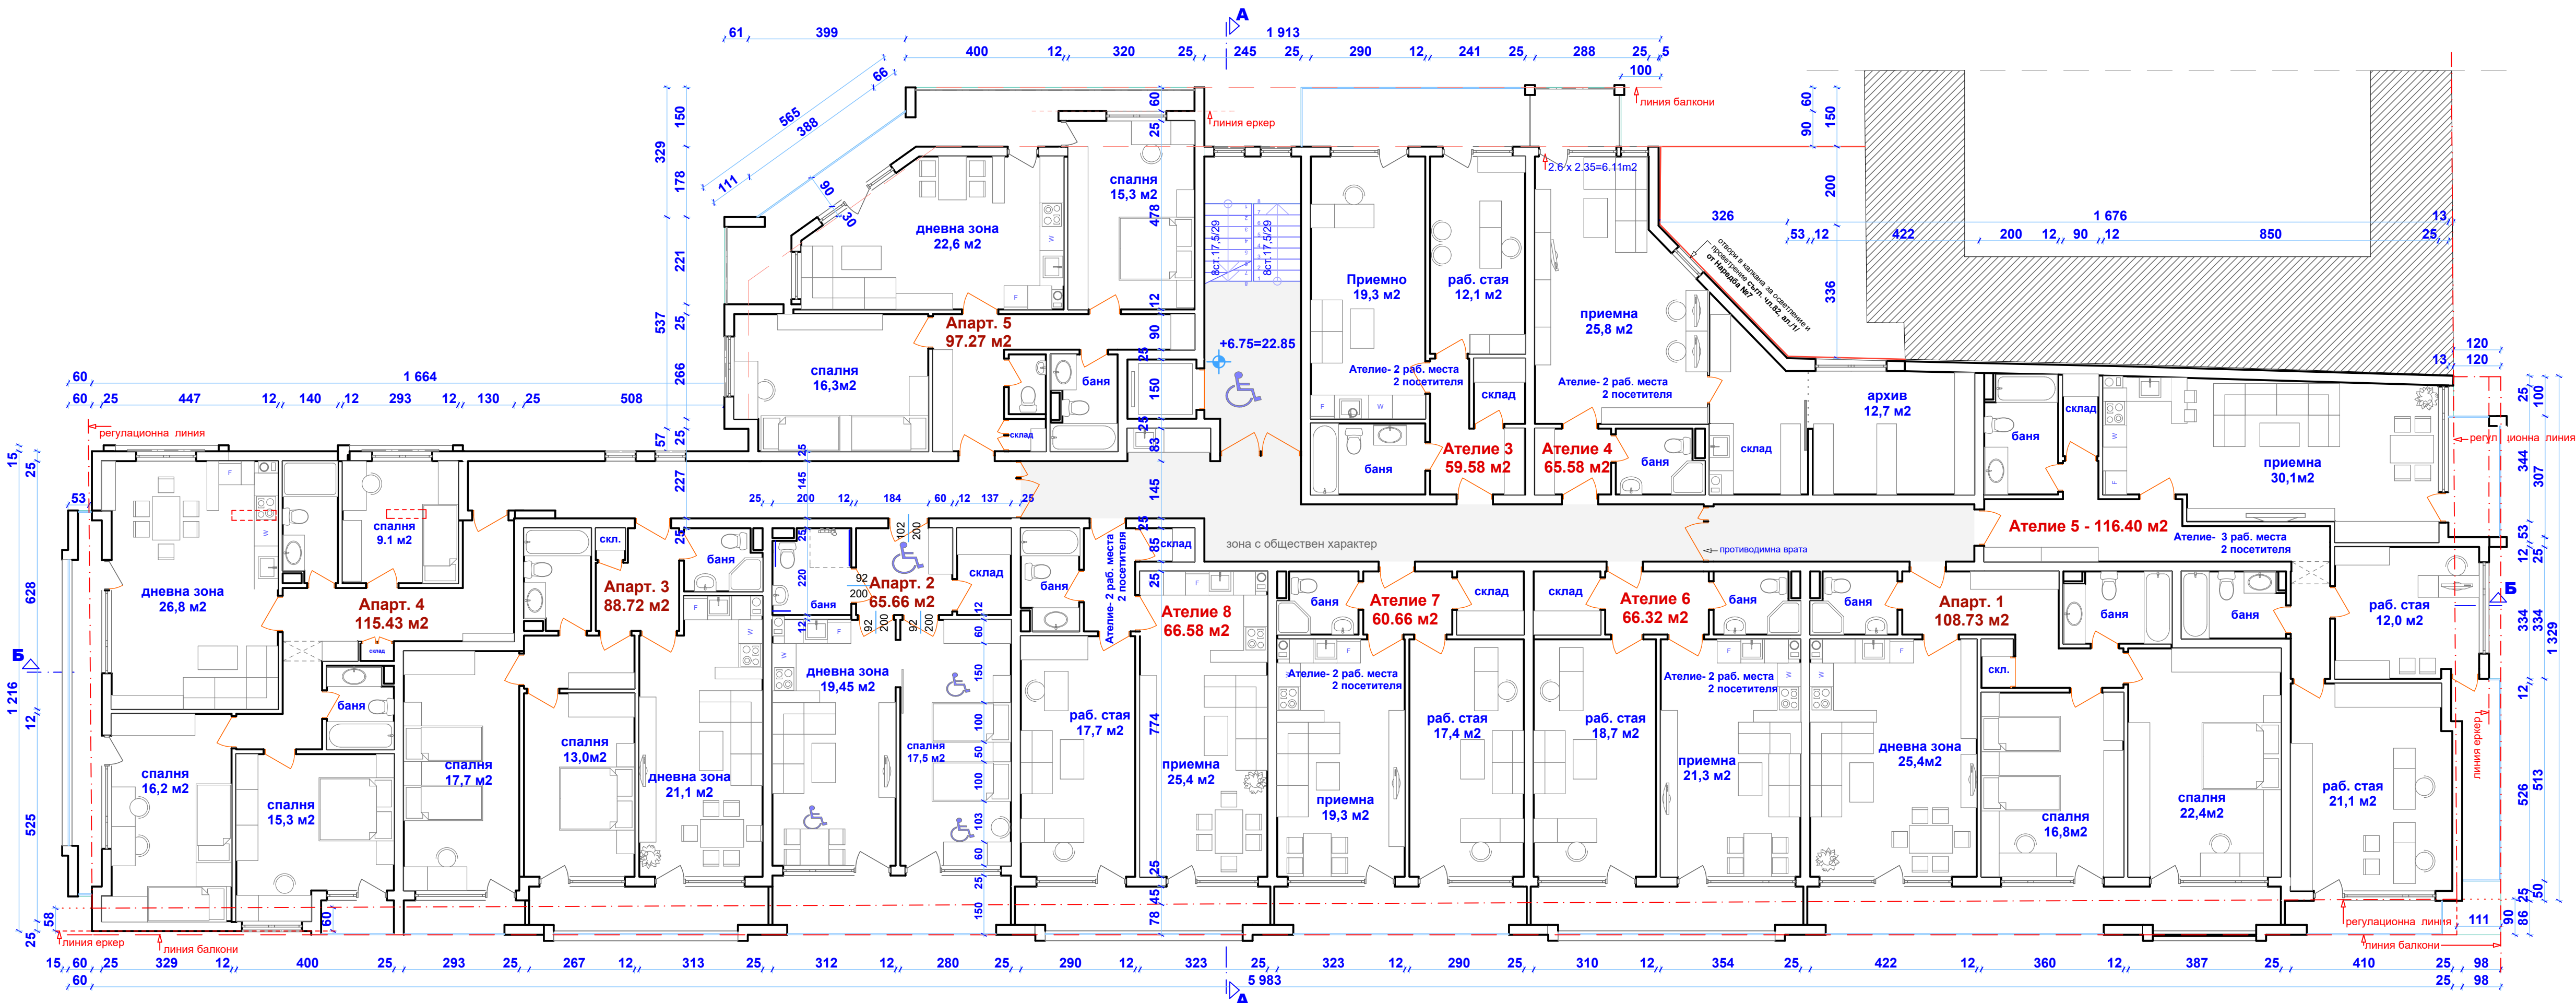

ЗП етаж = 1 009,2 м<sup>2</sup>

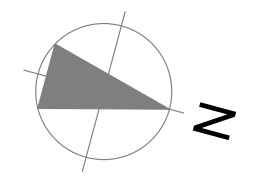



III ниво / Първи жил.етаж / - кота + 6.75 - М 1 : 100

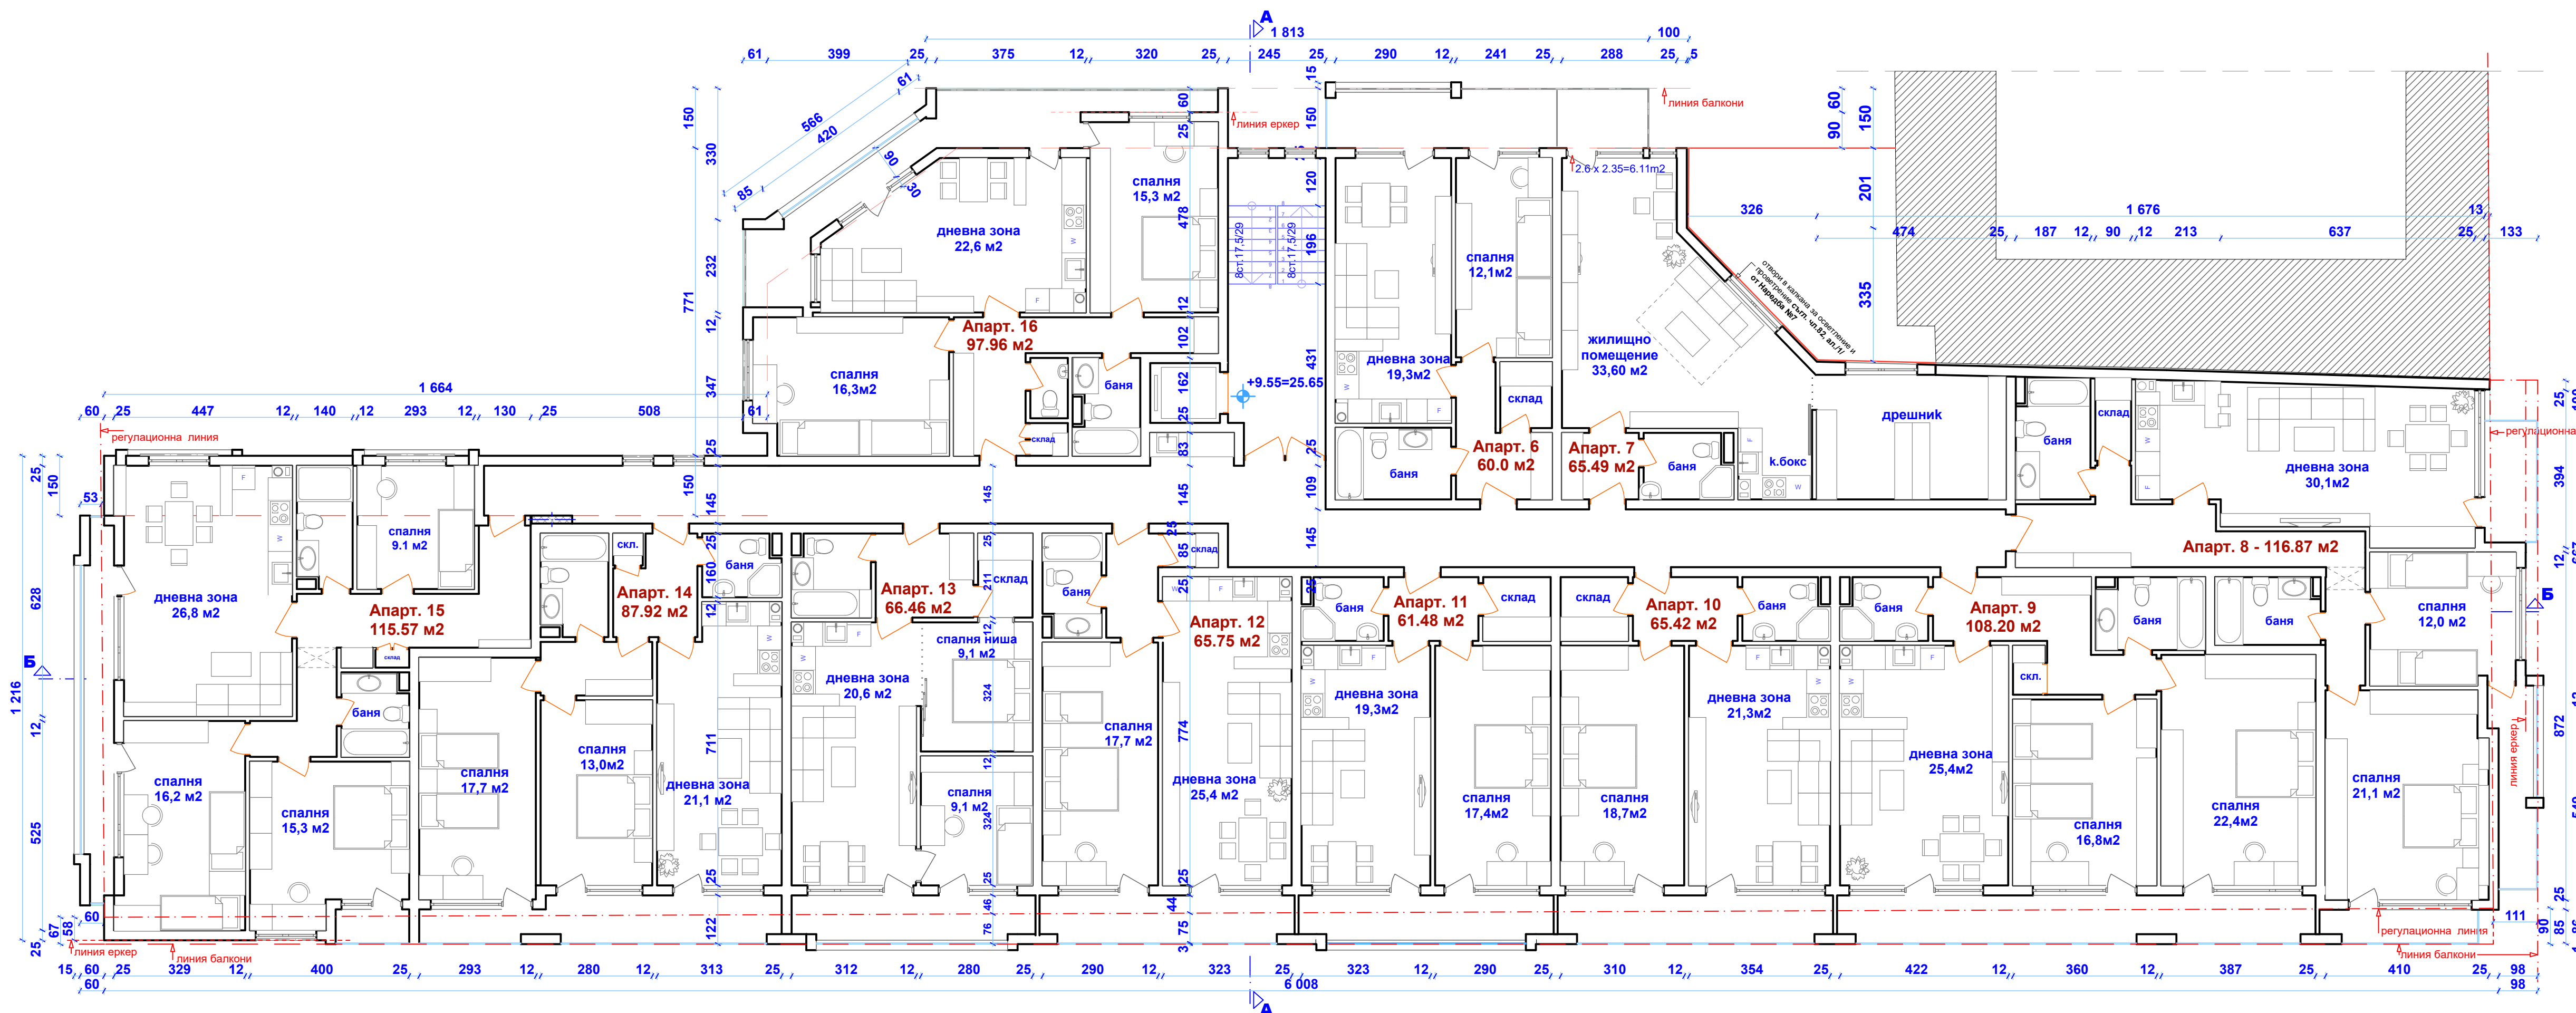

ЗП этаж = 1 009,5 м<sup>2</sup>


IV ниво / Втори жил.етаж / - кота + 9.55 - М 1 : 100

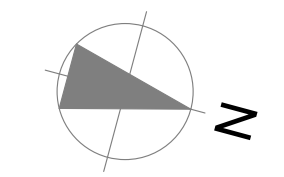

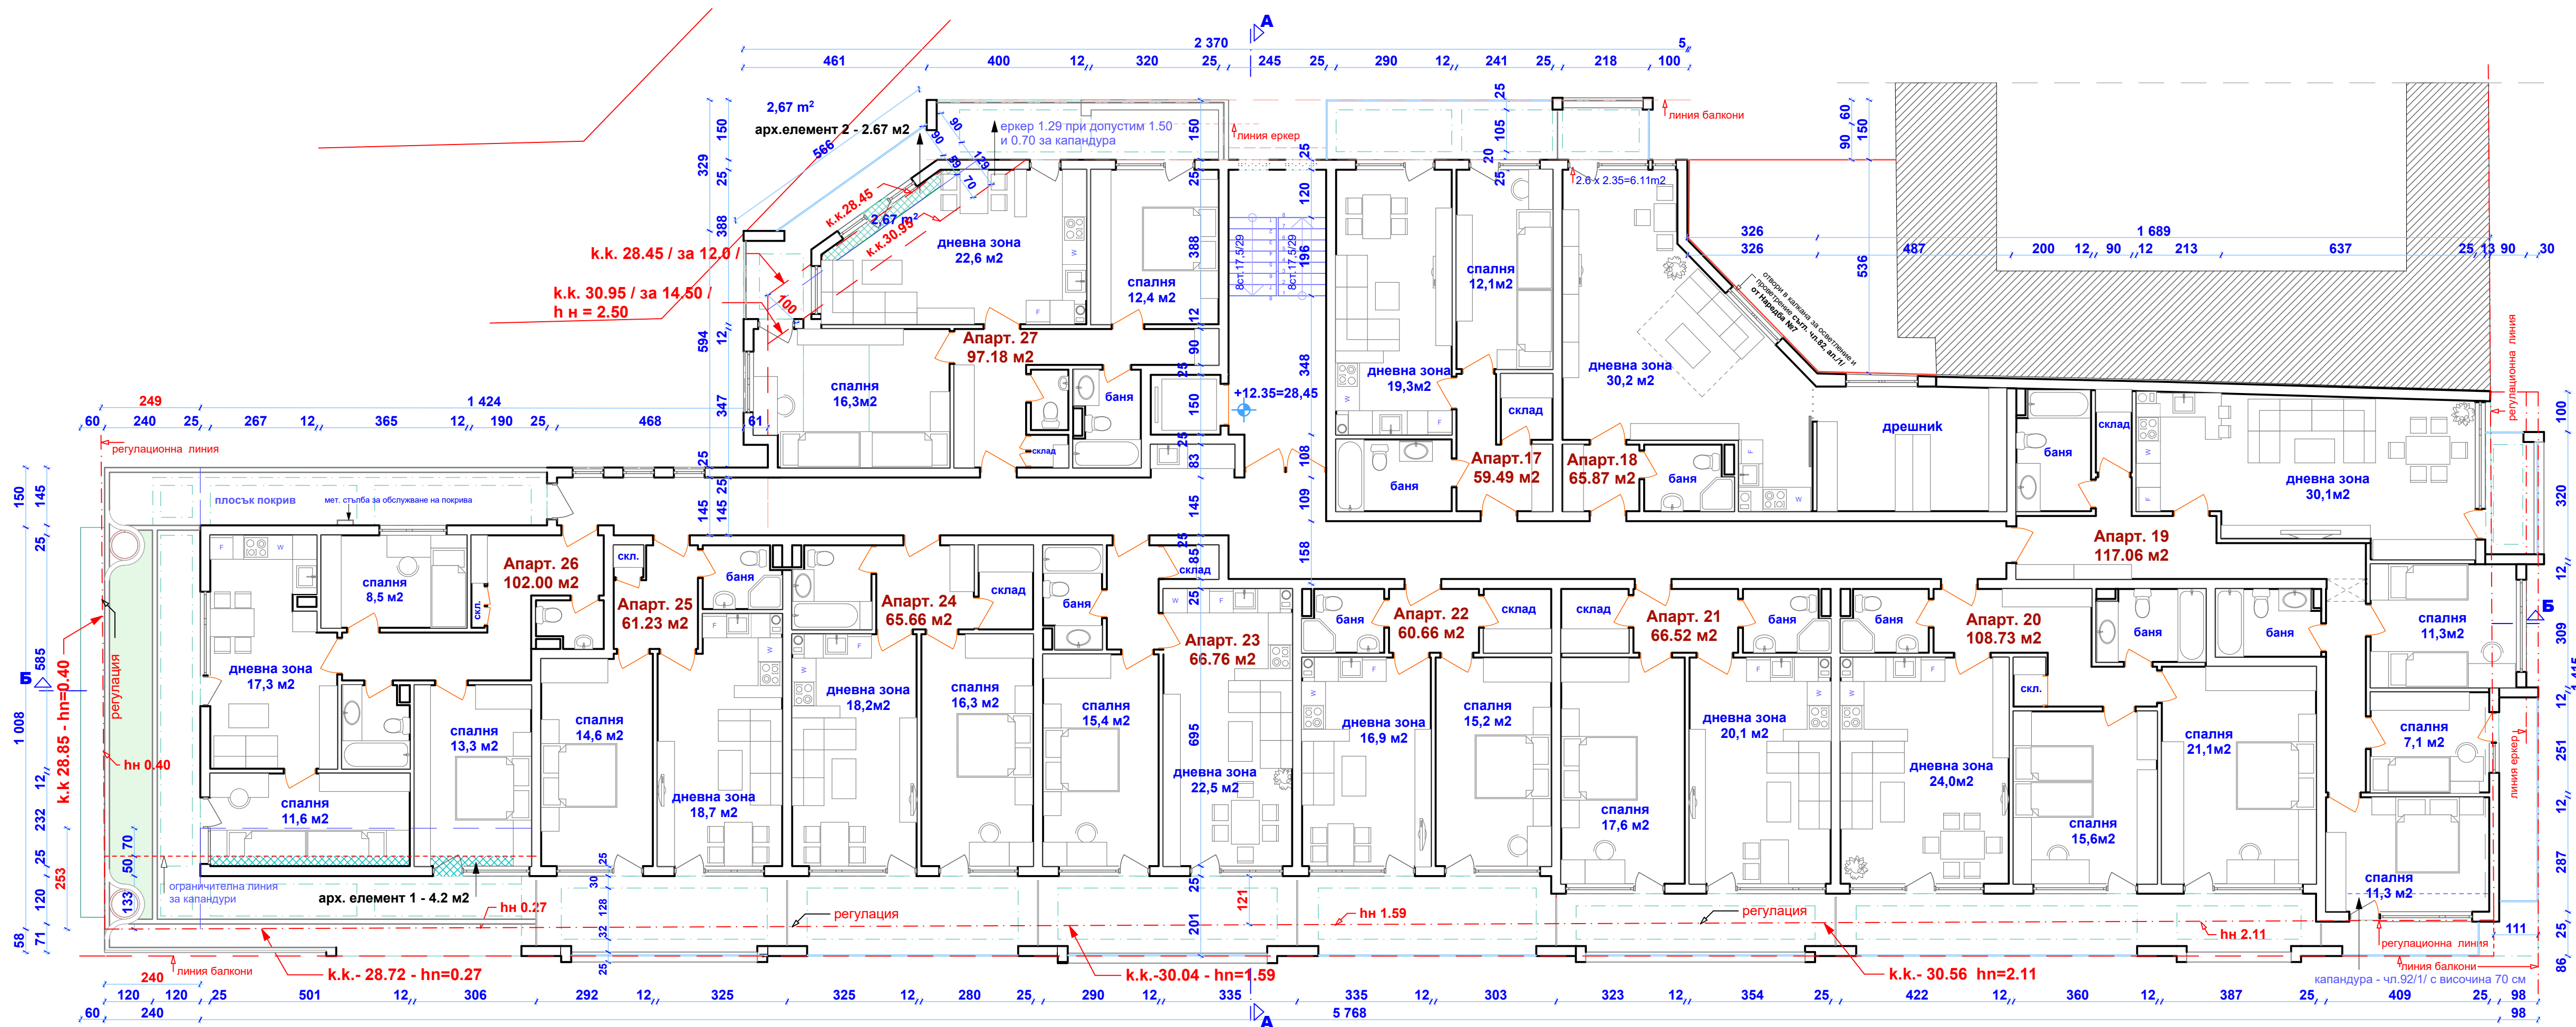


3П етаж = 965,5 м<sup>2</sup>

арх. елемент 1 + 2 = 4.2 + 2.67 = 6.87 м<sup>2</sup>

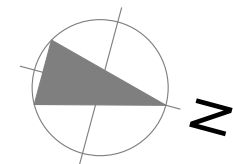

В ниво / Трети жил.етаж / - кота + 12.35 - М 1 : 100



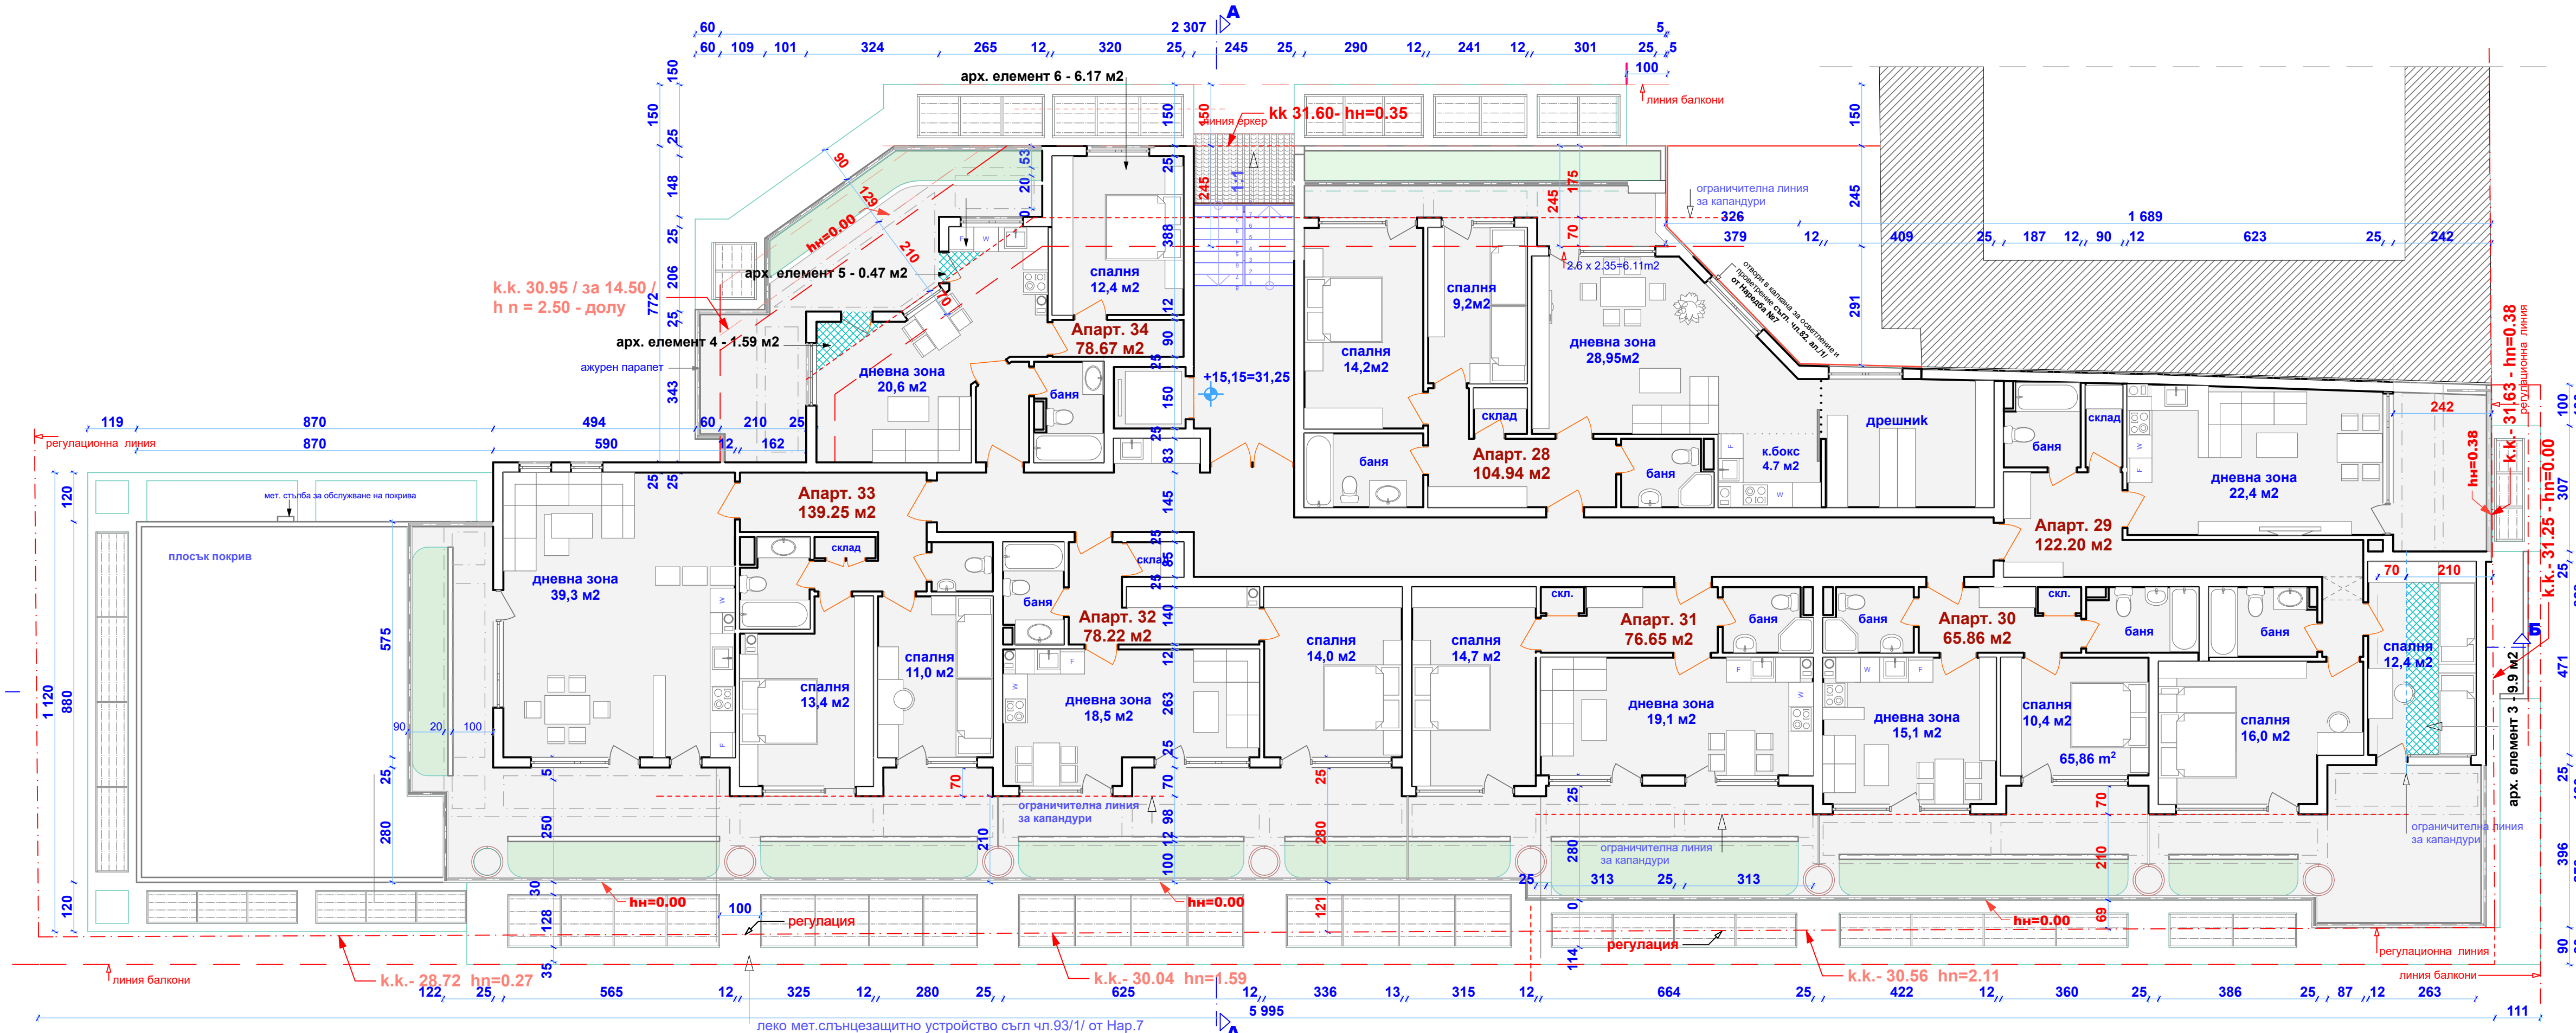

**ЗП етаж = 738,4 м<sup>2</sup>**

арх. елемент /1 + 2/-Шжил.ет. + 3+4+5+6 = / 6.87 м<sup>2</sup> / + 9.90 + 1.59 + 0.47 + 6.17 = 25.00 м<sup>2</sup>

**VI ниво / Тавански етаж / - кота + 15.15 - М 1 : 100**